

Agenzia delle Entrate
CATASTO FABBRICATI
Ufficio Provinciale di
Milano

Dichiarazione protocollo n. MI0135228 del 23/04/2019

Comune di Corsico

Viale Della Liberazione

civ. 17

Identificativi Catastali:

Sezione:

Foglio: 4

Particella: 154

Subalterno: 1

Compilata da:

Renzi Nicola

Iscritto all'albo:

Geometri

Prov. Rimini

N. 1148

Planimetria

Scheda n. 1

Scala 1:1000

ALLEGATO A


PIANTA PIANO TERRA.

PIANTA PIANO PRIMO.

CORTE ESCLUSIVA

CAMPO CALCIO

NORD

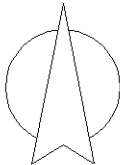

Ultima planimetria in atti

Ultima planimetria in atti

Agenzia delle Entrate
CATASTO FABBRICATI
Ufficio provinciale di
Milano

Dichiarazione protocollo n. MI0135228 del 23/04/2019
Comune di Corsico
Viale Della Liberazione

Planimetria
Scala 1: 200

civ. 17

Identificativi Catastali:
Sezione: 4
Foglio: 4
Particella: 154
Subalterno: 1


Compilata da:
Renzi Nicola
Iscritto all'albo:
Geometri
Prov. Rimini
N. 1148

ALLEGATO B


PIANTA PIANO TERRA
IMMOBILE A-BIGLIETTERIA




PIANTA PIANO TERRA
IMMOBILE C-TETTOIO

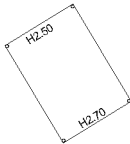


PIANTA PIANO TERRA
IMMOBILE D-SEGRETERIA

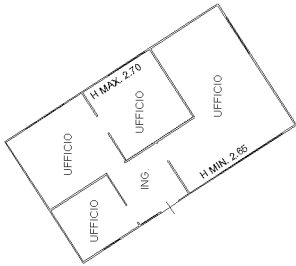


PIANTA PIANO TERRA

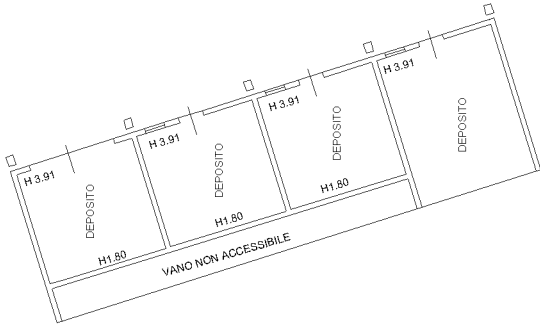

PIANTA PIANO PRIMO

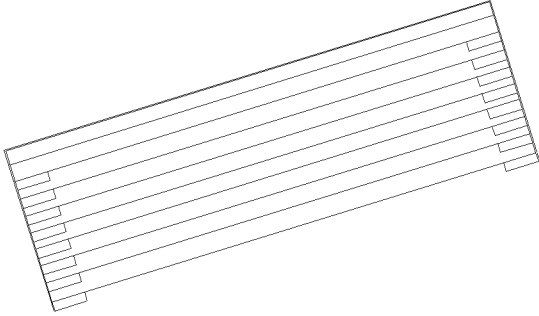

PIANTA PIANO TERRA
IMMOBILE B-BAR

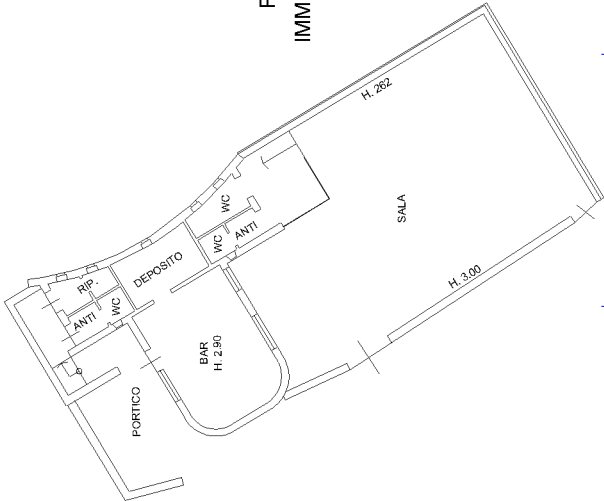

PIANTA PIANO TERRA
IMMOBILE F-SPOGLIATOIO



NORD

