

Agenzia delle Entrate
CATASTO FABBRICATI
Ufficio Provinciale di
Milano

Dichiarazione protocollo n. MI0135228 del 23/04/2019

Comune di Corsico

Via Enrico Fermi

civ. SNC

Identificativi Catastali:

Sezione:

Foglio: 4

Particella: 154

Subalterno: 3

Compilata da:

Renzi Nicola

Iscritto all'albo:

Geometri

Prov. Rimini


N. 1148

Planimetria


Scheda n. 1

Scala 1:200

PIANTA PIANO TERRA

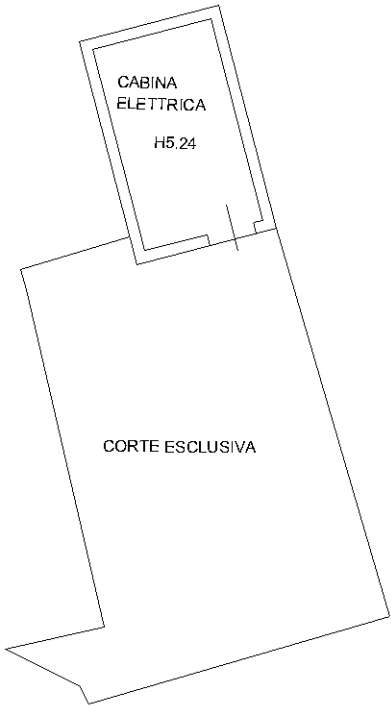

NORD

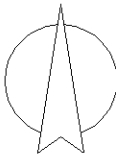

Ultima planimetria in atti