

LEGENDA OPERE A VERDE

tappeto erboso

PR1

PR2

mix arbustivi

MA2

- la distribuzione delle piante per le singole tipologie e i quantitativi di piante per singola area sono rintracciabili all'interno dell'elaborato Abaco dei dettagli e piantagioni

superfici investite

PR1: 695.00 m² MA2: 15.00 m²
PR2: 212.86 m²

pacciamatura telo biodegradabile: 15.00 m²

cod.E.P. LOM252.1U.06.040.0030.b

pacciamatura corteccia di pino Ø 0.8-2 cm: 15.00 m² - spessore 4.00 cm - 0.60 m³

cod.E.P. LOM252.1U.06.030.0010.a

ALBERI - DIMENSIONI ALLA FORNITURA - QUANTITÀ IN PROGETTO

GIN - *Ginkgo biloba* - standard - circ. 21-25 cm - 2

cod.E.P. LOM252.OC.AAB.Pa09.B4525.Za001.0535.g

GLE - *Gleditsia triacanthos* 'Skyline' - standard - circ. 21-25 cm - 18

cod.E.P. LOM252.OC.AAB.Pa09.B4525.Za001.0535.g

CAB - *Carpinus betulus* 'Fastigiata' - standard - circ. 21-25 cm - 5

cod.E.P. LOM252.OC.AAB.Pa09.B4525.Za001.0535.g


ZEL - *Zelkova serrata* 'Green Vase' - standard - circ. 21-25 cm - 9

cod.E.P. LOM252.OC.AAB.Pa09.B4525.Za001.0525.g


ABACO DELLE SPECIE



Ginkgo biloba

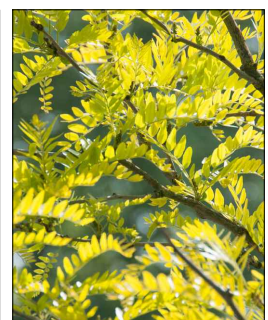

Gleditsia triacanthos 'Skyline'

 

Carpinus betulus



Zelkova serrata 'Green Vase'

SIMBOLI AREE

XXX I.D. tipologia di vegetazione

XXX I.D. tipologia pavimentazione

XXX I.D. colorazione pavimentazione

LEGENDA PAVIMENTAZIONI E ARREDI

filtranti

P01

sportive

P04

drenanti

P05

elementi di drenaggio

BIO - bioswale

inf. dettaglio D03

- i dettagli di posa delle pavimentazioni sono rintracciabili all'interno dell'elaborato Abaco dei dettagli e piantagioni

P01 - pavimentazione in cemento drenante - bicolore: 980.00 m²

cod.E.P. LOM252.OC.EEA.Pa02.C1206.J0001.0760.

P04 - pavimentazione sportiva in resina acrilica multistrato - bicolore: 999.00 m²

cod.E.P. NP-VE.04

P05 - pavimentazione in lastre di calcestruzzo: 9.28 m²

cod.E.P. NP-VE.07

elementi di drenaggio

BIO - 52.90 m

arredi

A01 - n. 15

panchina in metallo senza schienale

cod.E.P. NP-VE.14

A05 - n. 2

restelliera portabiciclette

cod.E.P. NP-VE.02

A06 - n. 3

cestino portarifiuti

cod.E.P. LOM251.OC.EEA.Pa02.D7010.Sa001.0005.

cordoli

C01 - 684.00 m

cod.E.P. LOM252.OC.EEA.Pa02.D3007.J0005.0010.

complementi alla piantagione


AN1 - n. 38

ancoraggio con 3 pali tutori e smozzole

cod.E.P. LOM252.1U.06.200.0110.d

NOTE

- Tutte le dimensioni sono in metri;
- Tutte le quote sono relative al piano stradale dello stalo di fatto (+0.00 se conforme alla quota stradale o +0.15 se conforme alla quota dei cordoli dei marciapiedi);
- Tutte le quote e le dimensioni indicate sugli elaborati del progetto dovranno essere verificate dall'Impresa Esecutrice, tenendo in conto di quanto indicato negli eventuali ulteriori elaborati grafici progettuali specialistici complementari;
- Prima della fase Esecutiva dovrà essere riveduto il rilievo e le modalità di allaccio unitamente alle prescrizioni dei Gestori della rete;
- In fase di esecuzione, verificare la presenza e la quota dei sottoservizi;
- Eventuali incongruenze dovranno essere riferite dall'Impresa alla D.L.L. prima della realizzazione delle opere;
- Sarà cura e onere dell'Impresa Esecutrice verificare le interferenze presenti e metodi risolutivi in accordo con Proprietà/ente gestore prima dell'avvio lavori;
- Questo disegno va letto in relazione agli altri disegni e relazioni prodotti da Studio Laura Gatti;
- Per la specificazione dei dettagli si faccia riferimento all'elaborato Abaco dei dettagli e piantagioni;
- Non si devono eseguire operazioni di piantagione al di sopra dei sistemi di drenaggio;
- Non si devono posizionare terminali irrigui al di sopra dei sistemi di drenaggio.

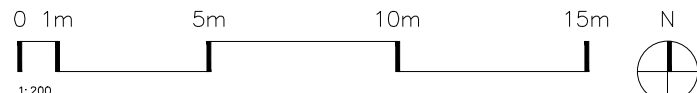

Comune di Corsico
INTERVENTI DI RIQUALIFICAZIONE E RIGENERAZIONE DELLE
PICCOLE AREE VERDI E DEGLI SPAZI URBANI MEDIANTE L'USO
DI MATERIALI E TECNICHE A RIDOTTO IMPATTO AMBIENTALE DI
CUI AL D.M. 10 MARZO 2020



la committenza

il progettista

progettista:
STUDIO LAURA GATTI
via L. Muratori 46/9
20135 - Milano
tel. 02 5454180
laura@lauragatti.it

Dott. Agr. Laura Gatti
collaboratori:
Dott. Agr. Marco Peterle
Dott. Agr. Luca Leporati
Arch. Viola Guarano
Arch. Andrea Durante
Dott. Agr. Irene Cecconi

committente:
COMUNE DI CORSICO
via Roma, 18
20094 - Corsico (MI)



scala: 1:200
formato tavola: A1

num. tavola:
17_VAR

fase progettuale:

PROGETTO ESECUTIVO

titolo tavola: **PLANIMETRIA DI PROGETTO - OPERE A VERDE - AMBITO 06.bis
VARIANTE**

disegnatore: Dott. Agr. Marco Peterle
approvazione: Dott. Agr. Luca Leporati

nome file: P23_VAR

data emissione: 24 agosto 2026
revisioni: 00_20260824

STUDIO LAURA GATTI