


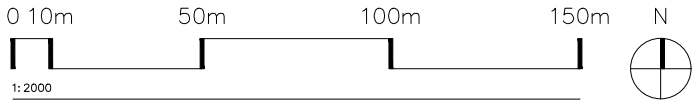

- NOTE
1. Tutte le dimensioni sono in metri;
 2. Tutte le quote sono relative al piano stradale dello stato di fatto (+0.00 se conforme alla quota stradale o +0.15 se conforme alla quota dei cordoli dei marciapiedi);
 3. Tutte le quote e le dimensioni indicate sugli elaborati del progetto dovranno essere verificate dall'impresa Esecutrice, tenendo in conto di quanto indicato negli eventuali ulteriori elaborati grafici progettuali complementari;
 4. Prima della fase Esecutiva dovrà essere verificato il rilievo e le modalità di allaccio unitamente alle prescrizioni dei Gestori della rete;
 5. In fase di esecuzione, verificare la presenza e la quota dei sottoservizi;
 6. Eventuali incongruenze dovranno essere riferite dall'impresa alla D.L.L. prima della realizzazione delle opere;
 7. Sarà cura e onere dell'impresa Esecutrice verificare le interferenze presenti e metodi risolutivi in accordo con Proprietà/ente gestore prima dell'avvio lavori;
 8. Questo disegno va letto in relazione agli altri disegni e relazioni prodotti da Studio Laura Gatti;
 9. Per la specificazione dei dettagli si faccia riferimento all'elaborato P13_EG_GEN_16_01_Abaco dei dettagli e piantagioni;
 10. Non si devono eseguire operazioni di piantagione al di sopra dei sistemi di drenaggio;
 11. Non si devono posizionare terminali irrigui al di sopra dei sistemi di drenaggio.



Comune di Corsico

INTERVENTI DI RIQUALIFICAZIONE E RIGENERAZIONE DELLE
PICCOLE AREE VERDI E DEGLI SPAZI URBANI MEDIANTE L'USO
DI MATERIALI E TECNICHE A RIDOTTO IMPATTO AMBIENTALE DI
CUI AL D.M. 10 MARZO 2020

progettista:
STUDIO LAURA GATTI
via L. Muratori 46/9
20135 - Milano
tel. 02 5454180
laura@lauragatti.it

Dott. Agr. Laura Gatti
collaboratori:
Dott. Agr. Marco Peterle
Dott. Agr. Luca Leporati
Arch. Viola Guarano
Arch. Andrea Durante
Dott. Agr. Irene Cecconi

committente:
COMUNE DI CORSICO
via Roma, 18
20094 - Corsico (MI)

la committenza

il progettista

scala: 1:2000
formato tavola: A2

num. tavola:
01

fase progettuale:
PROGETTO ESECUTIVO

titolo tavola: **ESTRATTO AEROFOTO - PERIMETRAZIONE**

disegnatore: Dott. Agr. Marco Peterle
Dott. Agr. Luca Leporati
approvazione: Dott. Agr. Laura Gatti

nome file: C01

data emissione: 05 maggio 2025
revisioni: 00_20250507
01_20251202