

LEGENDA OPERE A VERDE

tappeto erboso

mix arbustivi

PR1

MA2

PR2

- la distribuzione delle piante per le singole tipologie e i quantitativi di piante per singola area sono rintracciabili all'interno dell'elaborato Abaco dei dettagli e piantagioni

superfici investite

PR1: 678.54 m² MA2: 37.38 m²
PR2: 195.00 m²

pacciamatura telo biodegradabile: 37.38 m²

cod.E.P. LOM252.1U.06.040.0030.b

pacciamatura corteccia di pino Ø 0.8-2 cm: 37.38 m² - spessore 4.00 cm - 1.50 m³

cod.E.P. LOM252.1U.06.030.0010.a

ALBERI - DIMENSIONI ALLA FORNITURA - QUANTITÀ IN PROGETTO

GIN - *Ginkgo biloba* - standard - circ. 21-25 cm - 3

cod.E.P. LOM252.OC.AAB.Pa09.B4525.Za001.0535.g

GLE - *Gleditsia triacanthos* 'Skyline' - standard - circ. 21-25 cm - 18

cod.E.P. LOM252.OC.AAB.Pa09.B4525.Za001.0535.g

KOE - *Koeleruteria paniculata* - standard - circ. 21-25 cm - 5

cod.E.P. LOM252.OC.AAB.Pa09.B4525.Za001.0535.g


ZEL - *Zelkova serrata* 'Green Vase' - standard - circ. 21-25 cm - 12

cod.E.P. LOM252.OC.AAB.Pa09.B4525.Za001.0525.g

ABACO DELLE SPECIE



Ginkgo biloba

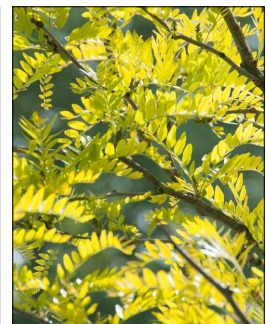

Gleditsia triacanthos 'Skyline'



Koeleruteria paniculata



Zelkova serrata 'Green Vase'

SIMBOLI AREE

xxx I.D. tipologia di vegetazione

xxxi I.D. tipologia pavimentazione

LEGENDA PAVIMENTAZIONI E ARREDI

filtranti

P01

sportive

P04

drenanti

P05

elementi di drenaggio

BIO - bioswale

inf. dettaglio D03

- i dettagli di posa delle pavimentazioni sono rintracciabili all'interno dell'elaborato Abaco dei dettagli e piantagioni

P01 - pavimentazione in cemento drenante - bicolore: 908.60 m²

cod.E.P. LOM252.OC.EEA.Pa02.C1206.J0001.0760-

P04 - pavimentazione sportiva in resina acrilica multistrato - bicolore: 1'159.00 m²

cod.E.P. NP-VE.04

P05 - pavimentazione in lastre di calcestruzzo: 9.28 m²

cod.E.P. NP-VE.07

elementi di drenaggio

BIO - 52.90 m

arredi

A01 - n. 15

panchina in metallo senza schienale

cod.E.P. NP-VE.14

A05 - n. 2

restelliera portabiciclette

cod.E.P. NP-VE.02

A06 - n. 3

cestino portarifiuti

cod.E.P. LOM251.OC.EEA.Pa02.D7010.Sa001.0005-

cordoli

C01 - 500.00 m

cod.E.P. LOM252.OC.EEA.Pa02.D3007.J0005.0010-

complementi alla piantagione


AN1 - n. 38

sincroggio con 3 pali tutori e smozzole

cod.E.P. LOM252.1U.06.200.0110.d

NOTE

- Tutte le dimensioni sono in metri;
- Tutte le quote sono relative al piano stradale dello stalo di fatto (+0.00 se conforme alla quota stradale o +0.15 se conforme alla quota dei cordoli dei marciapiedi);
- Tutte le quote e le dimensioni indicate sugli elaborati del progetto dovranno essere verificate dall'Impresa Esecutrice, tenendo in conto di quanto indicato negli eventuali ulteriori elaborati grafici progettuali specialistici complementari;
- Prima della fase Esecutiva dovrà essere riveduto il rilievo e le modalità di allaccio unitamente alle prescrizioni dei Gestori della rete;
- In fase di esecuzione, verificare la presenza e la quota dei sottoservizi;
- Eventuali incongruenze dovranno essere riferite dall'Impresa alla D.L.L. prima della realizzazione delle opere;
- Sarà cura e onere dell'Impresa Esecutrice verificare le interferenze presenti e metodi risolutivi in accordo con Proprietà/ente gestore prima dell'avvio lavori;
- Questo disegno va letto in relazione agli altri disegni e relazioni prodotti da Studio Laura Gatti;
- Per la specificazione dei dettagli si faccia riferimento all'elaborato Abaco dei dettagli e piantagioni;
- Non si devono eseguire operazioni di piantagione al di sopra dei sistemi di drenaggio;
- Non si devono posizionare terminali irrigui al di sopra dei sistemi di drenaggio.

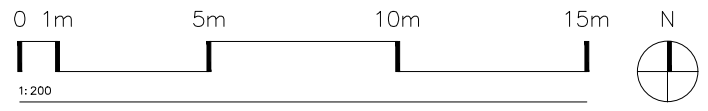

Comune di Corsico
INTERVENTI DI RIQUALIFICAZIONE E RIGENERAZIONE DELLE
PICCOLE AREE VERDI E DEGLI SPAZI URBANI MEDIANTE L'USO
DI MATERIALI E TECNICHE A RIDOTTO IMPATTO AMBIENTALE DI
CUI AL D.M. 10 MARZO 2020



progettista:
STUDIO LAURA GATTI
via L. Muratori 46/9
20135 - Milano
tel. 02 5454180
laura@lauragatti.it

Dott. Agr. Laura Gatti
collaboratori:
Dott. Agr. Marco Peterle
Dott. Agr. Luca Leporati
Arch. Viola Guarano
Arch. Andrea Durante
Dott. Agr. Irene Cecconi

committente:
COMUNE DI CORSICO
via Roma, 18
20094 - Corsico (MI)

la committenza

il progettista



scala: 1:200
formato tavola: A1

num. tavola:

17

fase progettuale:

PROGETTO ESECUTIVO

titolo tavola: **PLANIMETRIA DI PROGETTO - OPERE A VERDE - AMBITO 06.bis**

disegnatore: Dott. Agr. Marco Peterle
approvazione: Dott. Agr. Luca Leporati

nome file: P23

data emissione: 02 dicembre 2025
revisioni: 00_20251202

STUDIO LAURA GATTI