



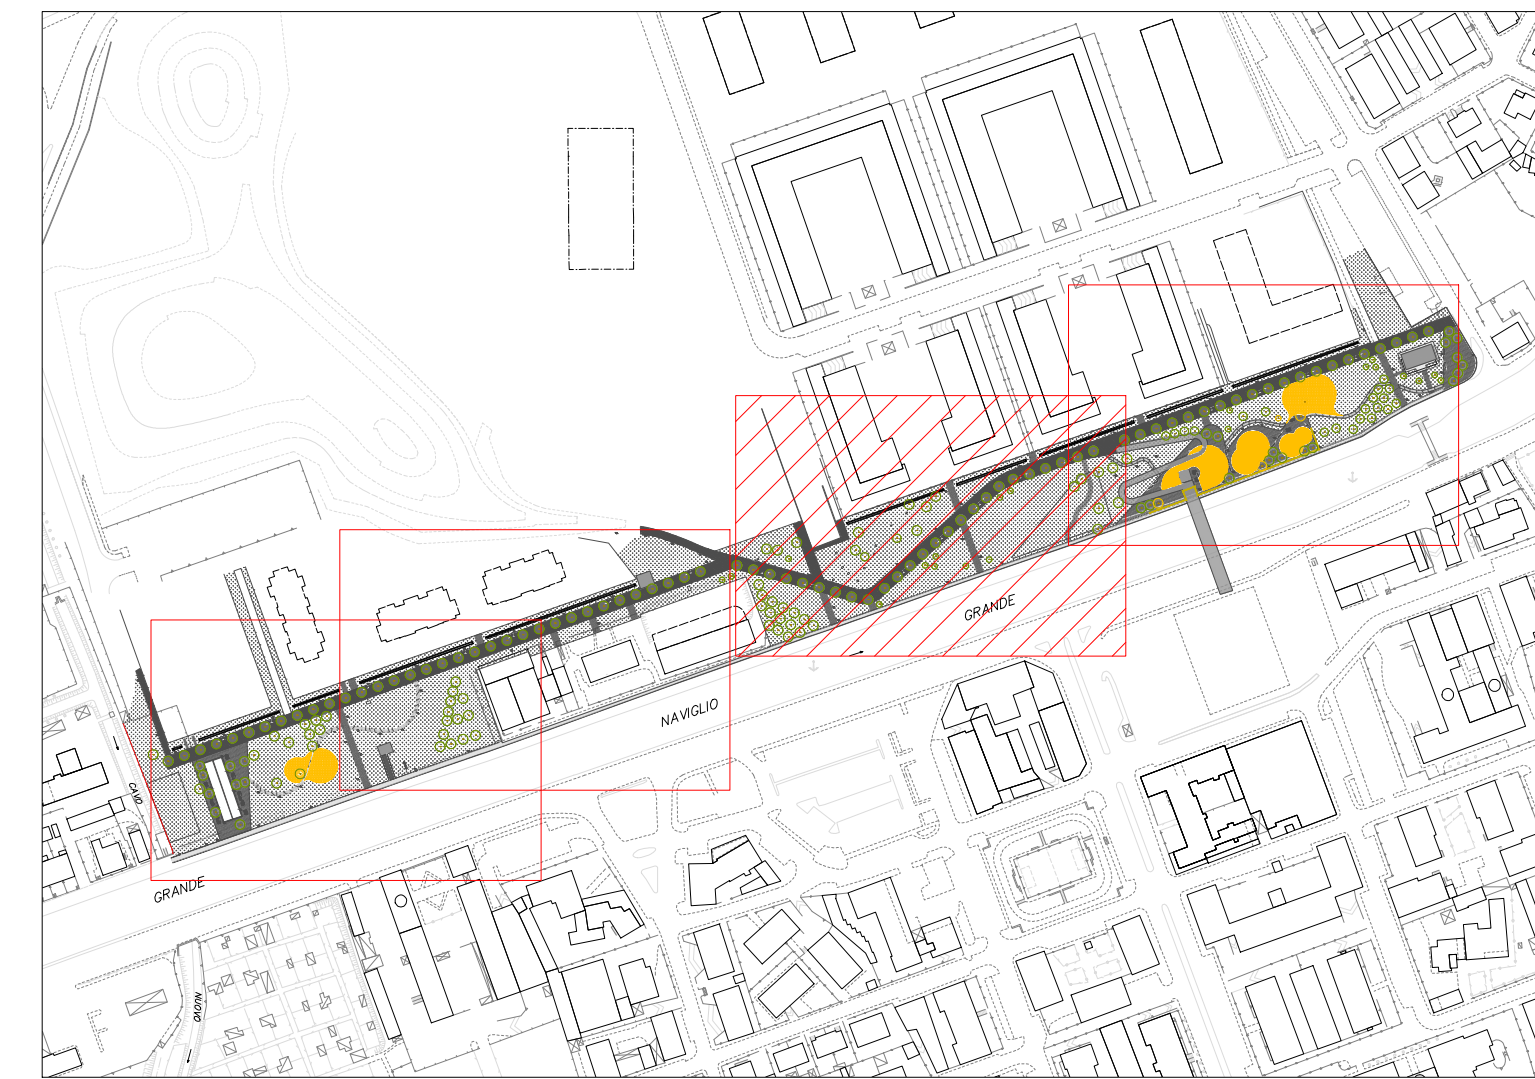

- | NOTE | |
|------|---|
| 1. | Tutte le dimensioni sono in metri; |
| 2. | Tutte le quote sono relative al piano stradale dello stato di fatto (+0.00 se conforme alla quota stradale o +0.15 se conforme alla quota dei cordoli marciapiedi); |
| 3. | Tutte le quote e le dimensioni indicate sugli elaborati del progetto dovranno essere verificate dall'impresa Esecutrice, tenendo in conto di quanto indicato negli eventuali ulteriori elaborati grafici progettuali specializzati complementari; |
| 4. | Prima della fase Esecutiva dovrà essere verificato il rilievo e la modalità di allaccio unitamente alle prescrizioni dei Gestori della rete; |
| 5. | In fase di esecuzione, verificare la presenza e la quota dei sottosoli; |
| 6. | Eventuali incongruenze dovranno essere riferite dall'impresa alla D.L. prima della realizzazione delle opere; |
| 7. | Sarà cura e onere dell'impresa Esecutrice verificare le interferenze presenti e metodi risolutivi in accordo con Proprietà/ente gestore prima dell'avvio lavori; |
| 8. | Questo disegno va letto in relazione agli altri disegni e relazioni prodotti da Studio Laura Gatti; |
| 9. | Per la specificazione dei dettagli si faccia riferimento all'elaborato Abaco dei dettagli e piantaggi; |
| 10. | Non si devono eseguire operazioni di piantaggio al di sopra dei sistemi di drenaggio; |
| 11. | Non si devono posizionare terminali irritui al di sopra dei sistemi di drenaggio. |

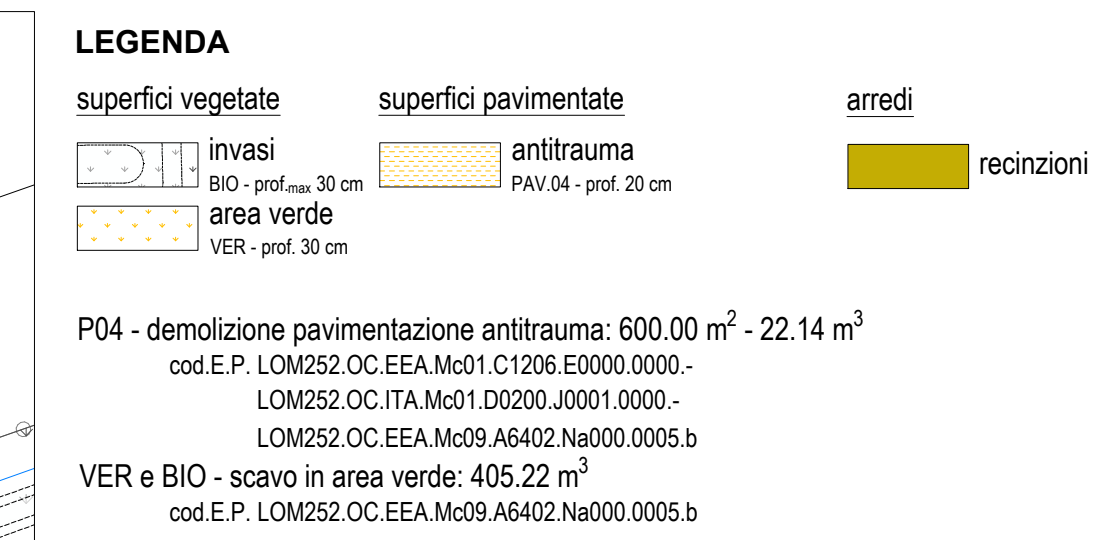



Comune di Corsico

**INTERVENTI DI RIQUALIFICAZIONE E RIGENERAZIONE DELLE
PICCOLE AREE VERDI E DEGLI SPAZI URBANI MEDIANTE L'USO
DI MATERIALI E TECNICHE A RIDOTTO IMPATTO AMBIENTALE D
CUI AL D.M. 10 MARZO 2020**

progettista:
STUDIO LAURA GATTI
via L. Muratori 46/9
20135 - Milano
tel. 02 5454180
laura@lauragatti.it

Dott. Agr. Laura Gatti
collaboratori:
Dott. Agr. Marco Peterle
Dott. Agr. Luca Leporati
Arch. Viola Guarano
Arch. Andrea Durnelle
Dott. Agr. Irene Cecconi

committente:
COMUNE DI CORSICO
via Roma, 18
20094 - Corsico (MI)



la committenza
il progettista



scala: 1:200
formato tavola: A1

num. tavola: 2

fase progettuale:

PROGETTO ESECUTIVO

titolo tavola: **PLANIMETRIA DI PROGETTO - DEMOLIZIONI - AMBITO 06
QUADRO 2**

disegnatore: Dott. Agr. Marco Peterle
Dott. Agr. Luca Leporati
approvazione: Dott. Agr. Laura Gatti

nome file: P30

data emissione: 02 dicembre 2025
revisioni: 00_20251202