




LEGENDA


superfici vegetate	superfici pavimentate	arredi
invasi 8/0 - prof. 30 cm	antitrauma PAV/04 - prof. 20 cm	recinzioni
area verde VER - prof. 30 cm		

P04 - demolizione pavimentazione antitrauma: 600,00 m² - 22,14 m³
cod.E.P. LOM252.OC.EEA.Mc01.C1206.E0000.0000 -
LOM252.OC.ITA.Mc01.D0200.00001.0000 -
LOM252.OC.EEA.Mc09.A6402.Na000.0005.b

VER e BIO - scavo in area verde: 405,22 m³
cod.E.P. LOM252.OC.EEA.Mc09.A6402.Na000.0005.b

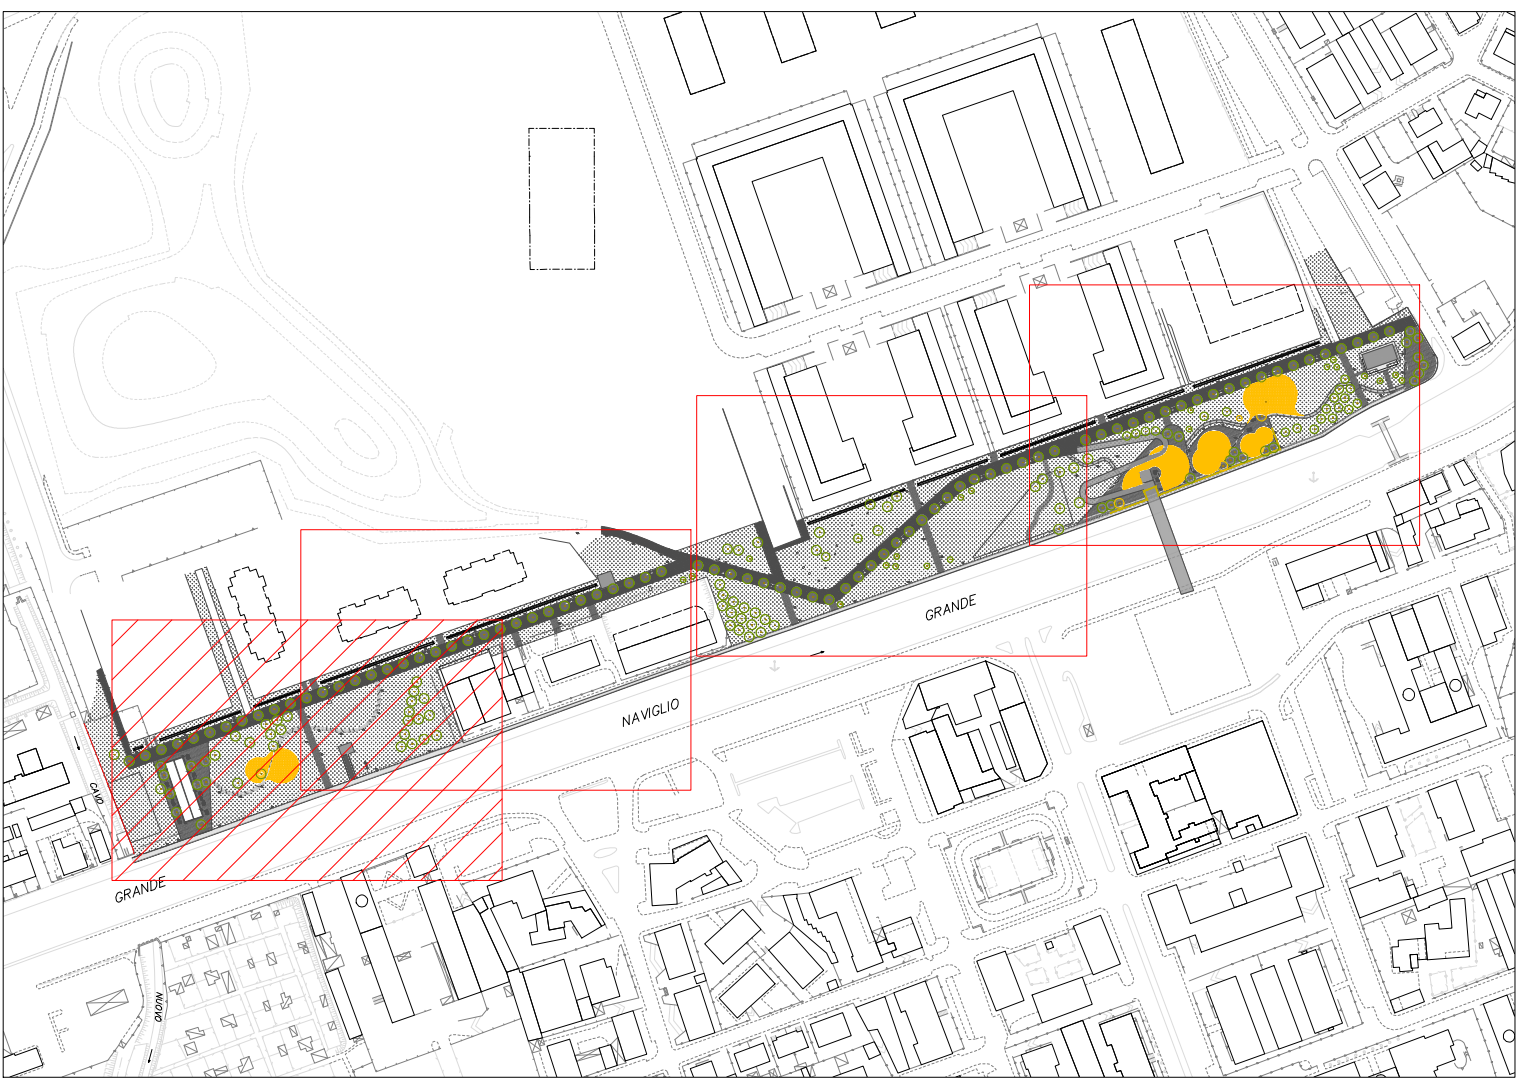

- NOTE
- Tutte le dimensioni sono in metri;
 - Tutte le quote sono relative al piano stradale dello stalo di fatto (+0.00 se conforme alla quota stradale o +0.15 se conforme alla quota dei cordoli dei marciapiedi);
 - Tutte le quote e le dimensioni indicate sugli elaborati del progetto dovranno essere verificate dall'Impresa Esecutrice, tenendo in conto di quanto indicato negli eventuali ulteriori elaborati grafici progettuali specialistici complementari;
 - Prima della fase Esecutiva dovrà essere riveduto il rilievo e le modalità di allaccio unitamente alle prescrizioni dei Gestori della rete;
 - In fase di esecuzione, verificare la presenza e la quota dei sottoservizi;
 - Eventuali incongruenze dovranno essere riferite dall'Impresa alla D.L.L. prima della realizzazione delle opere;
 - Sarà cura e onere dell'Impresa Esecutrice verificare le interferenze presenti e metodi risolutivi in accordo con Proprietà/ente gestore prima dell'avvio lavori;
 - Questo disegno va letto in relazione agli altri disegni e relazioni prodotti da Studio Laura Gatti;
 - Per la specificazione dei dettagli si faccia riferimento all'elaborato Abaco dei dettagli e piantagioni;
 - Non si devono eseguire operazioni di piantagione al di sopra dei sistemi di drenaggio;
 - Non si devono posizionare terminali irrigui al di sopra dei sistemi di drenaggio.

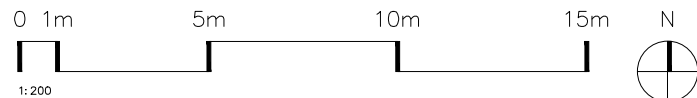

Comune di Corsico

INTERVENTI DI RIQUALIFICAZIONE E RIGENERAZIONE DELLE PICCOLE AREE VERDI E DEGLI SPAZI URBANI MEDIANTE L'USO DI MATERIALI E TECNICHE A RIDOTTO IMPATTO AMBIENTALE DI CUI AL D.M. 10 MARZO 2020

progettista:
STUDIO LAURA GATTI
via L. Muratori 46/9
20135 - Milano
tel. 02 5454180
laura@lauragatti.it

Dott. Agr. Laura Gatti
collaboratori:
Dott. Agr. Marco Peterle
Dott. Agr. Luca Leporati
Arch. Viola Guarano
Arch. Andrea Durante
Dott. Agr. Irene Cecconi

la committenza

il progettista

committente:
COMUNE DI CORSICO
via Roma, 18
20094 - Corsico (MI)

scala: 1:200
formato tavola: A1

num. tavola: 26

fase progettuale:
PROGETTO ESECUTIVO

titolo tavola: **PLANIMETRIA DI PROGETTO - DEMOLIZIONI - AMBITO 06 QUADRO 4**

disegnatore: Dott. Agr. Marco Peterle
approvazione: Dott. Agr. Luca Leporati

data emissione: 02 dicembre 2025
revisioni: 00_20251202

nome file: P32

STUDIO LAURA GATTI