
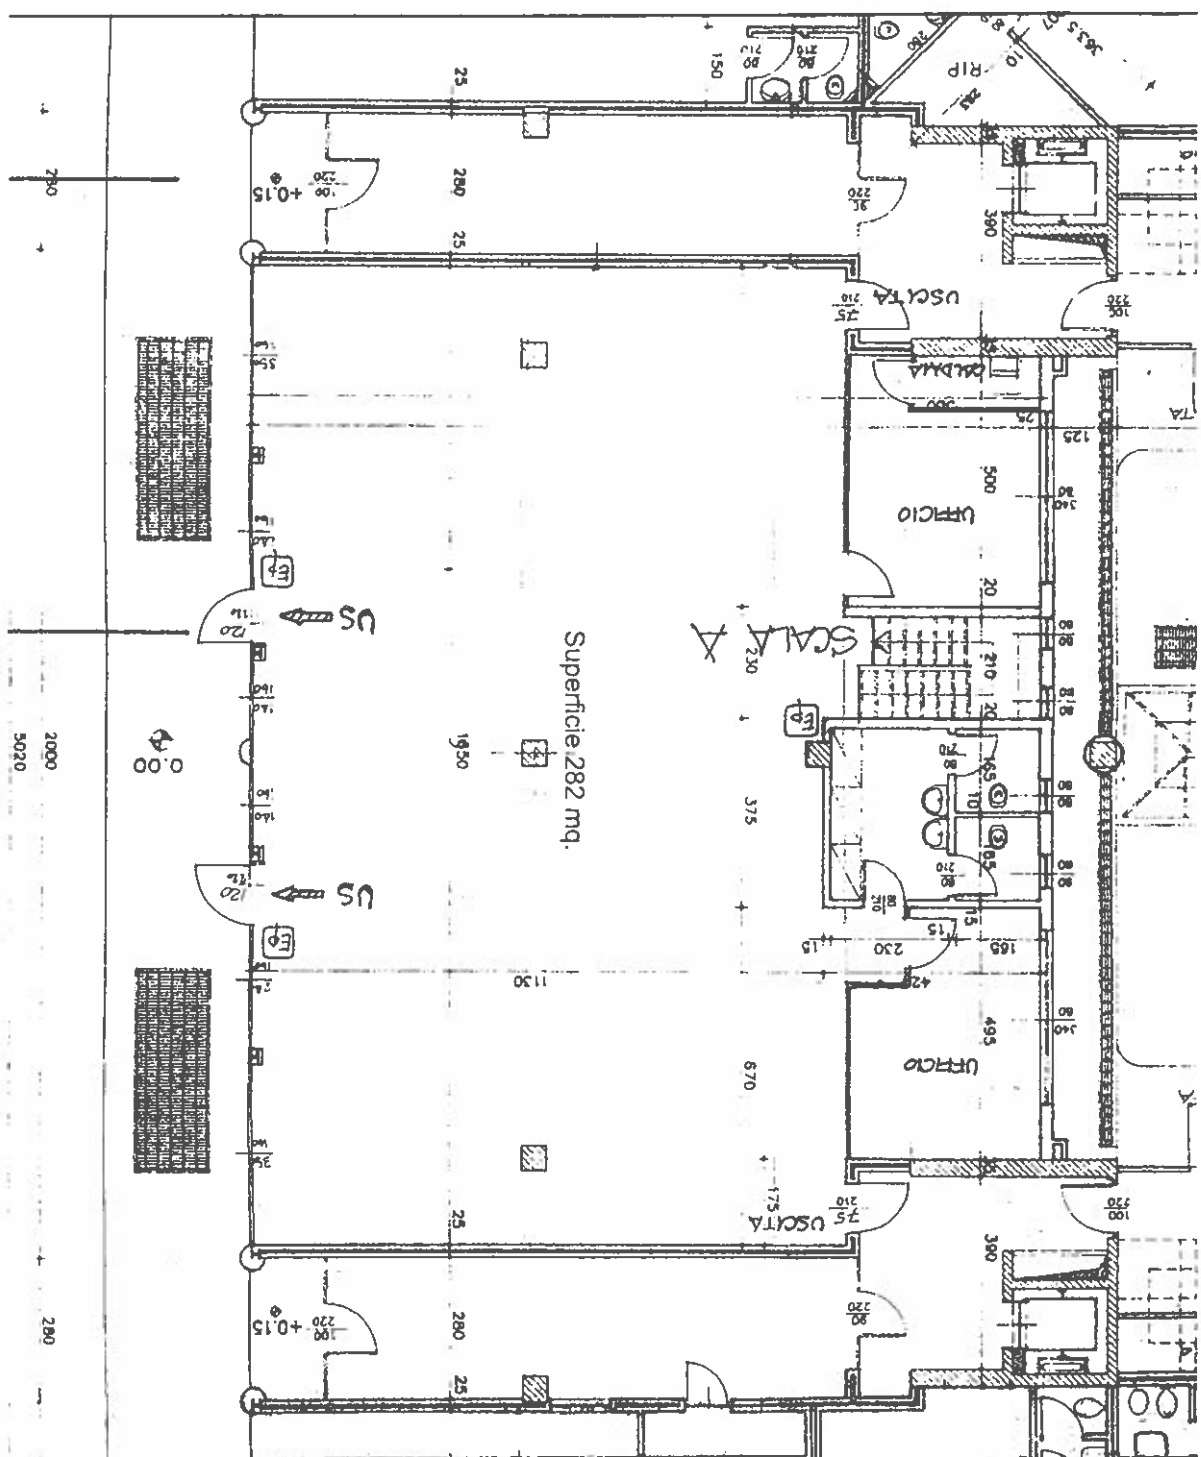


Scale
Data

Superficie: 282 mq.


CITTA' DI CORSICO
SETTORE GESTIONE E SVILUPPO DEL TERRITORIO
SERVIZIO PROGETTAZIONE EDILIZIA PRIVATA
MANUTENZIONE PATRIMONIO

SALONE FALCONE
Pianta Piano Terra

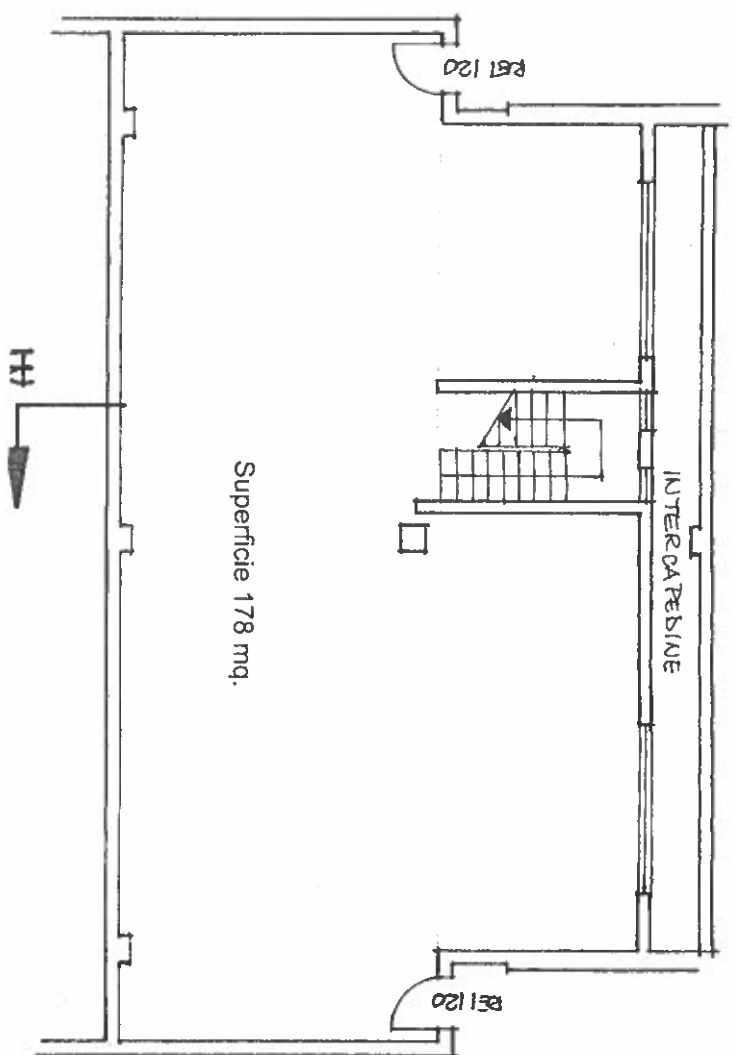

Scala
Date



CITTÀ DI CORSICO

SETTORE GESTIONE E SVILUPPO DEL TERRITORIO
SERVIZIO PROGETTAZIONE EDILIZIA PRIVATA
MANUTENZIONE PATRIMONIO

SALONE FALCONE
Pianta Piano Interrato