


autorizzato

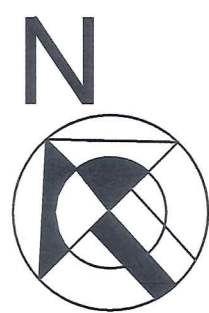


via Leonardo Da Vinci 3

VIA ALESSANDRO VOLTA

COMUNE DI CORSICO
19 APR. 2016
Prot. Gen. SU 7823
Cat. 6 Class. 3 Fosc.

A.S.D. TRAVAGLIA
F.I.G.C. 076379
C.F. 97319370157
P.IVA 08640680966

PIRELLA G.S.R.L.
Via A. Cadamosto, 10
20094 CORSICO (MI)
Tel. 02/4581755 fax 02/4584602
P.IVA 08947400155

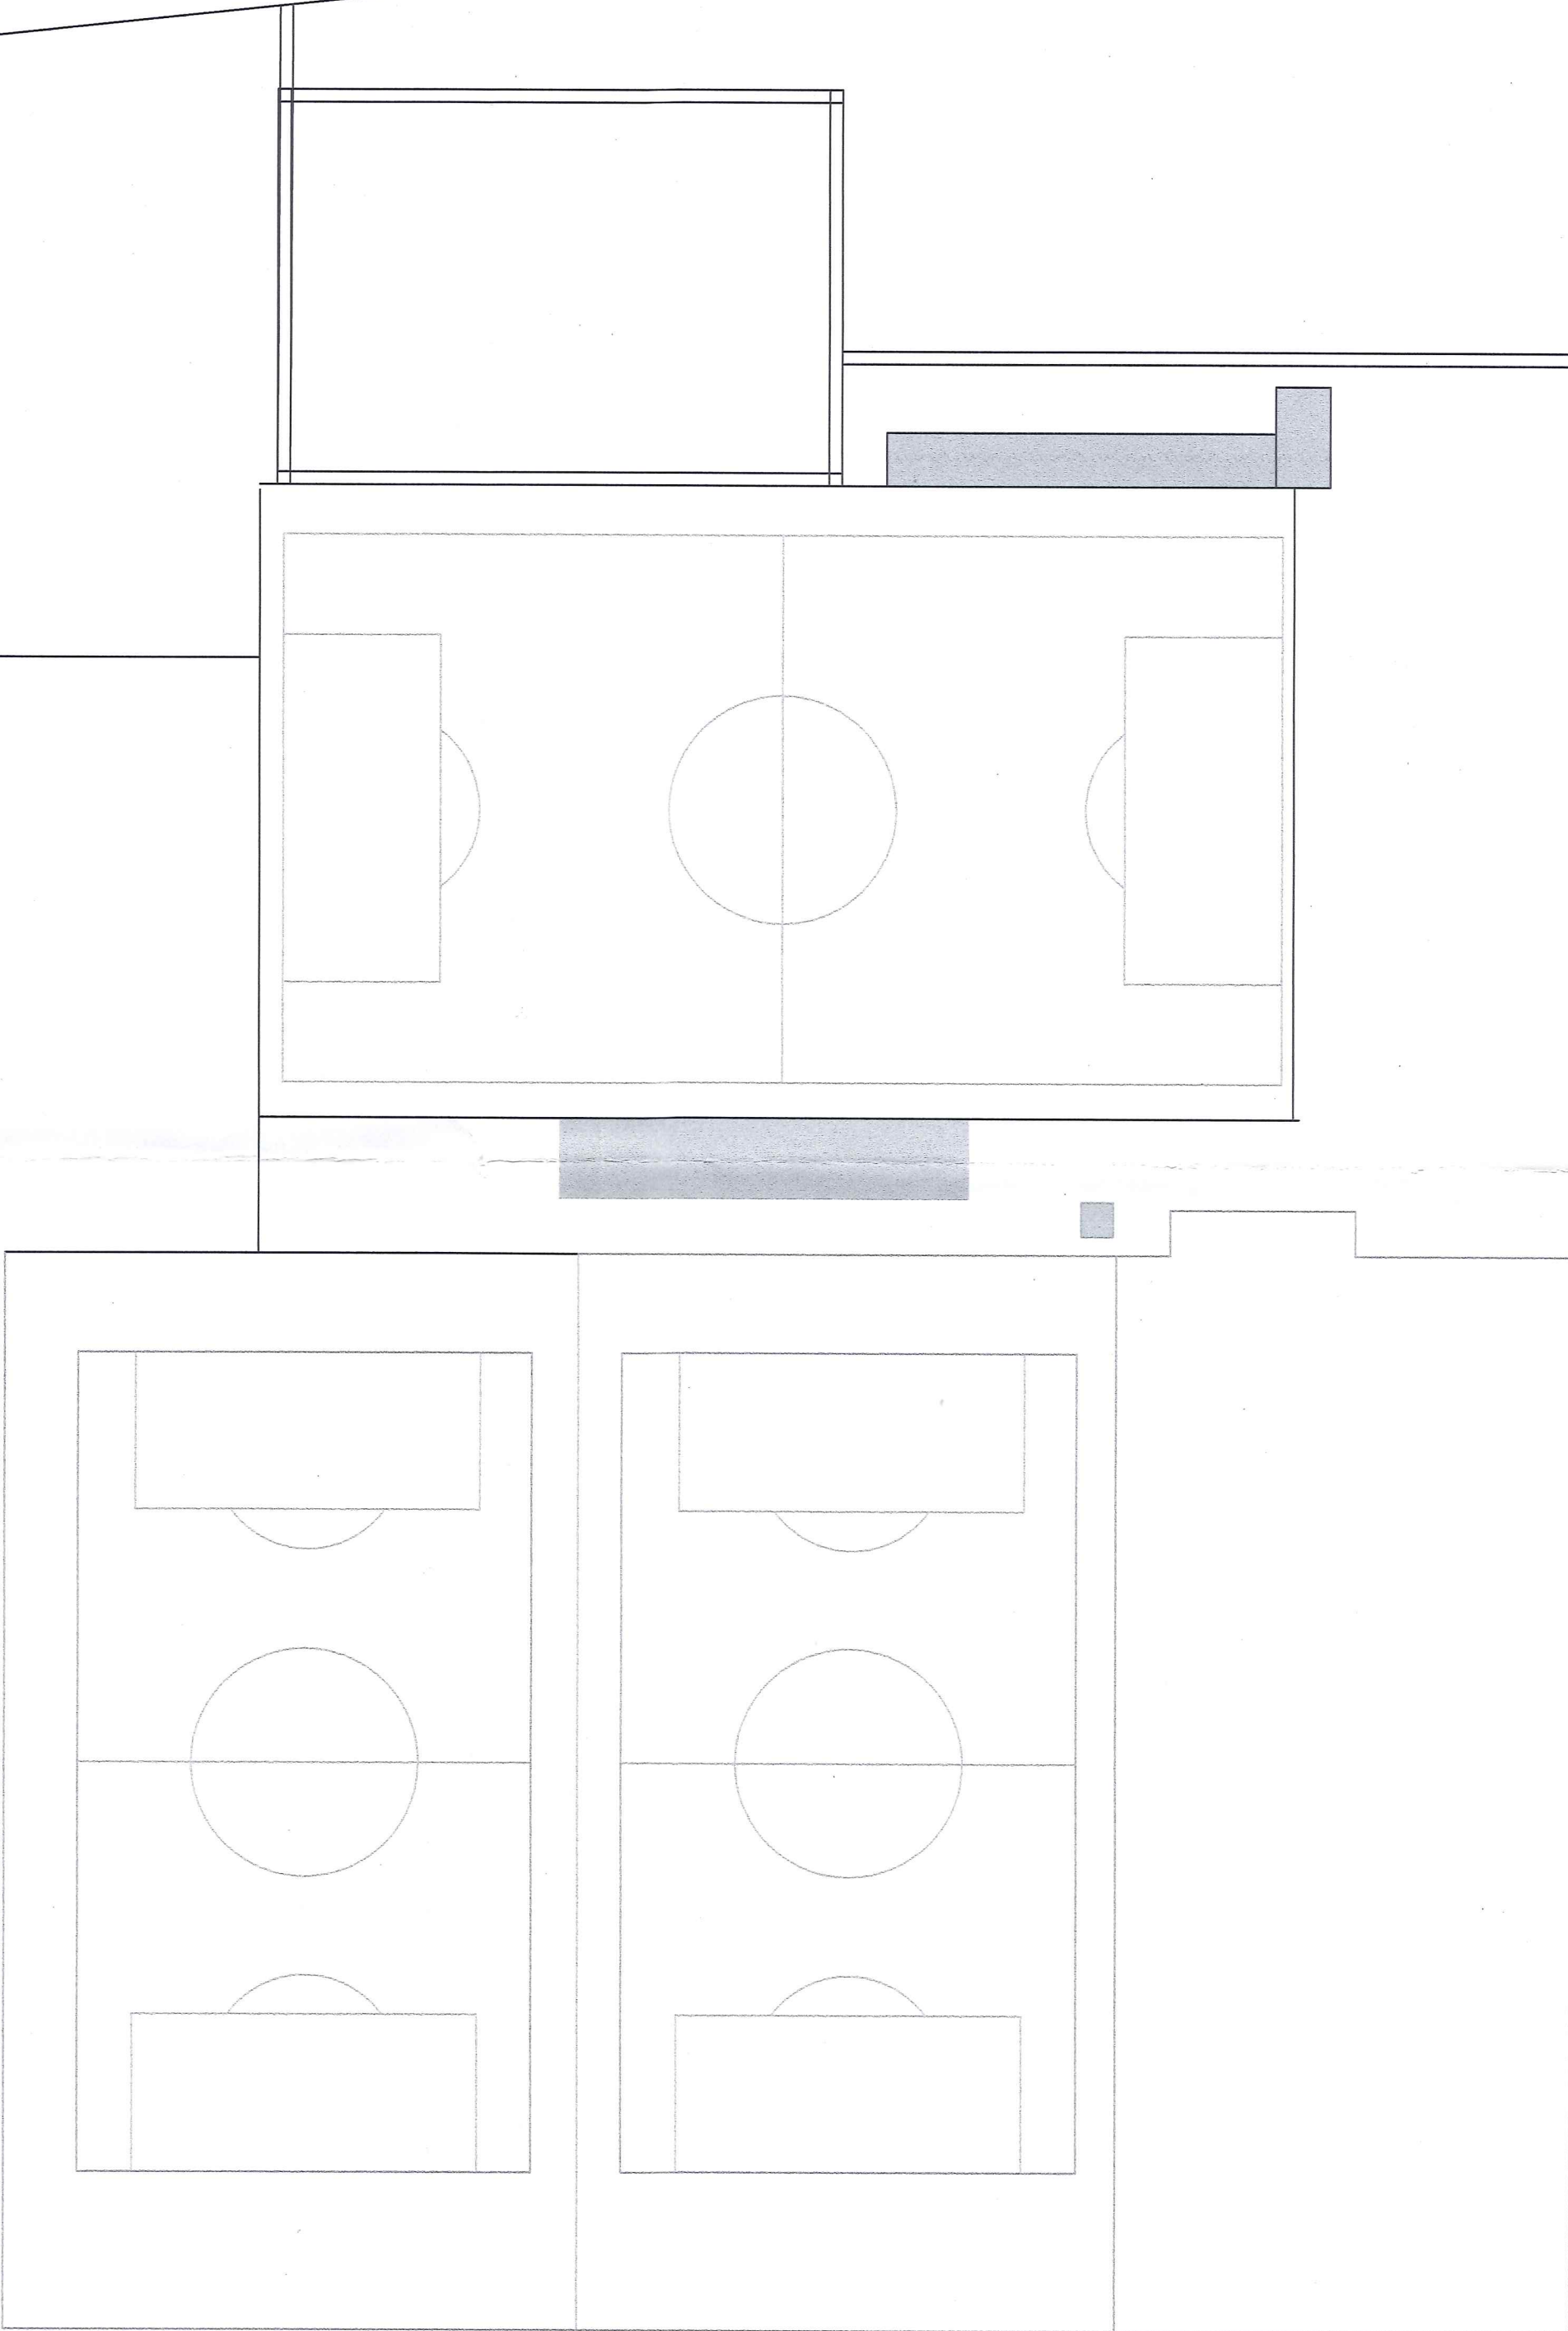

comune di Corsico

COMMITTENTE **AUTORIZZATO**
A.S.D. TRAVAGLIA C.F. 97319370187

località:
VIA L. DA VINCI 3 CORSICO
IN CATASTO FOGLIO 3 P.LLA 151-19

OGGETTO:
**REALIZZAZIONE DI N°3 CAMPI
DI CALCIO** N°2 CAMPI A 5 ED UN CAMPO A 7
con annessi 4 spogliatoi n° 2 wc prefabbricati

Tav.2

STUDIO TECNICO GUIDONE & PARTNERS
geom. Fernando Guidone
cell 3475527672 fax +391782265821
fernandoguidone@yahoo.it
via San Tomaso 6 20121 Milano

