
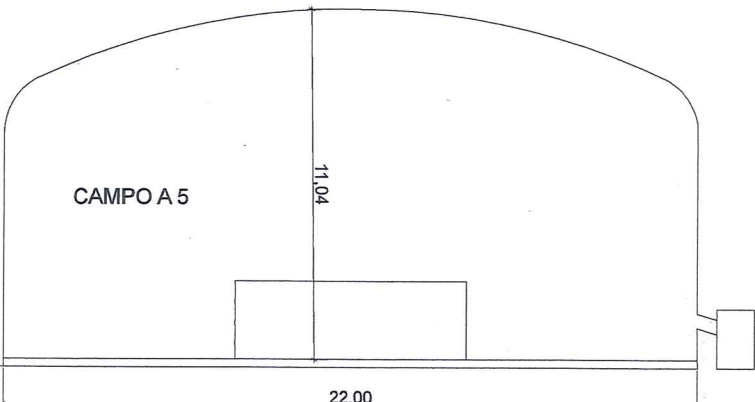


SEZIONE A - A

PALLONE PRESSOSTATICO



PALLONE PRESSOSTATICO

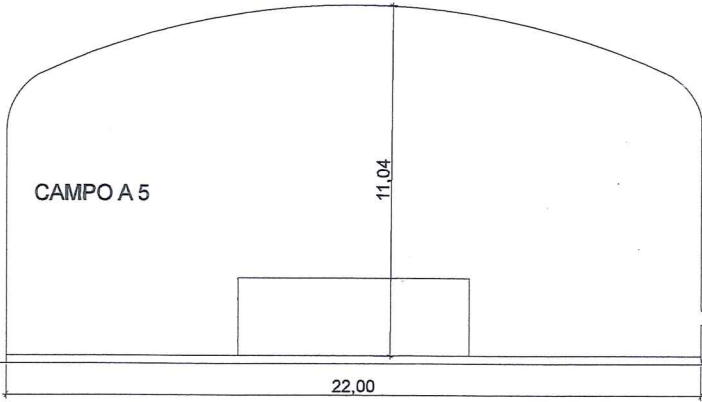

COPERTURA CAMPI DI CALCIO A 5

COPERTURA CAMPI DI CALCIO A 5

COMUNE DI CORSICO	
19 APR. 2016	
Prot. Gen. SU	7823
Cat. 6 Class. 3	Fasc.

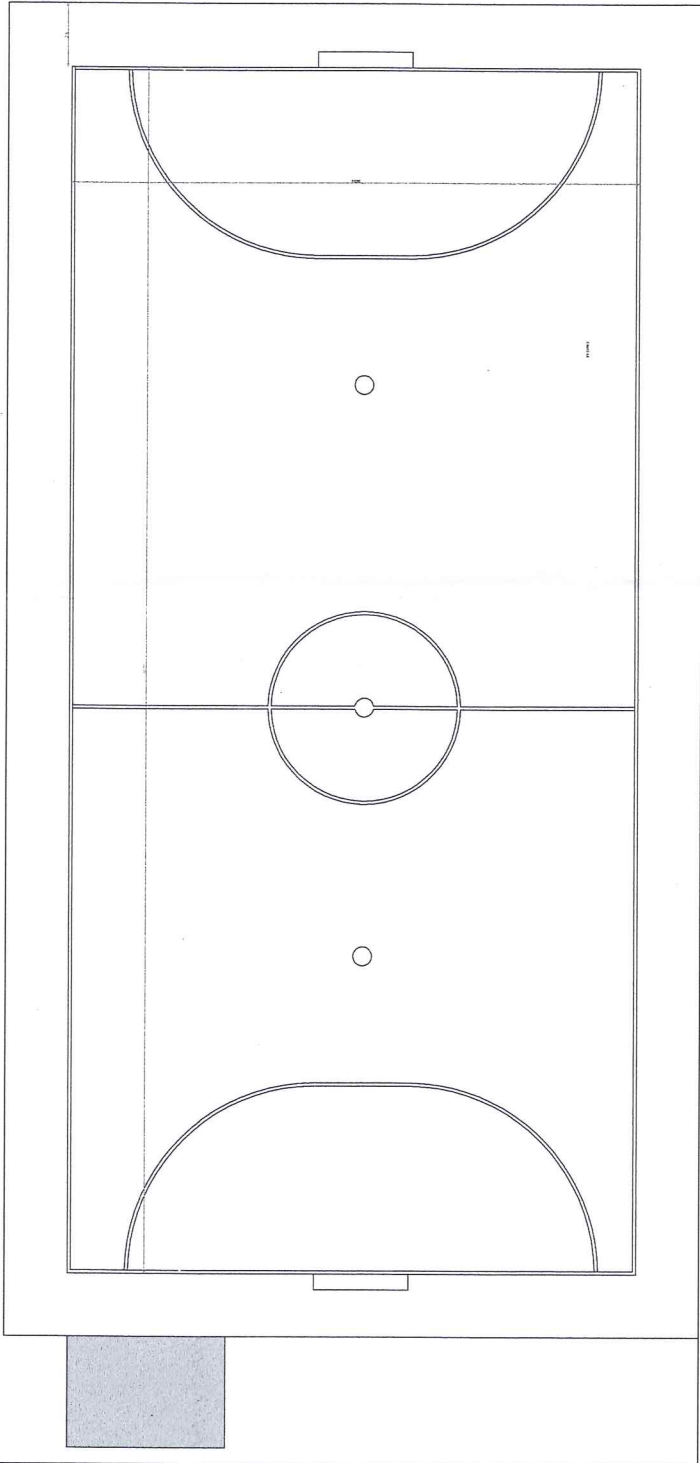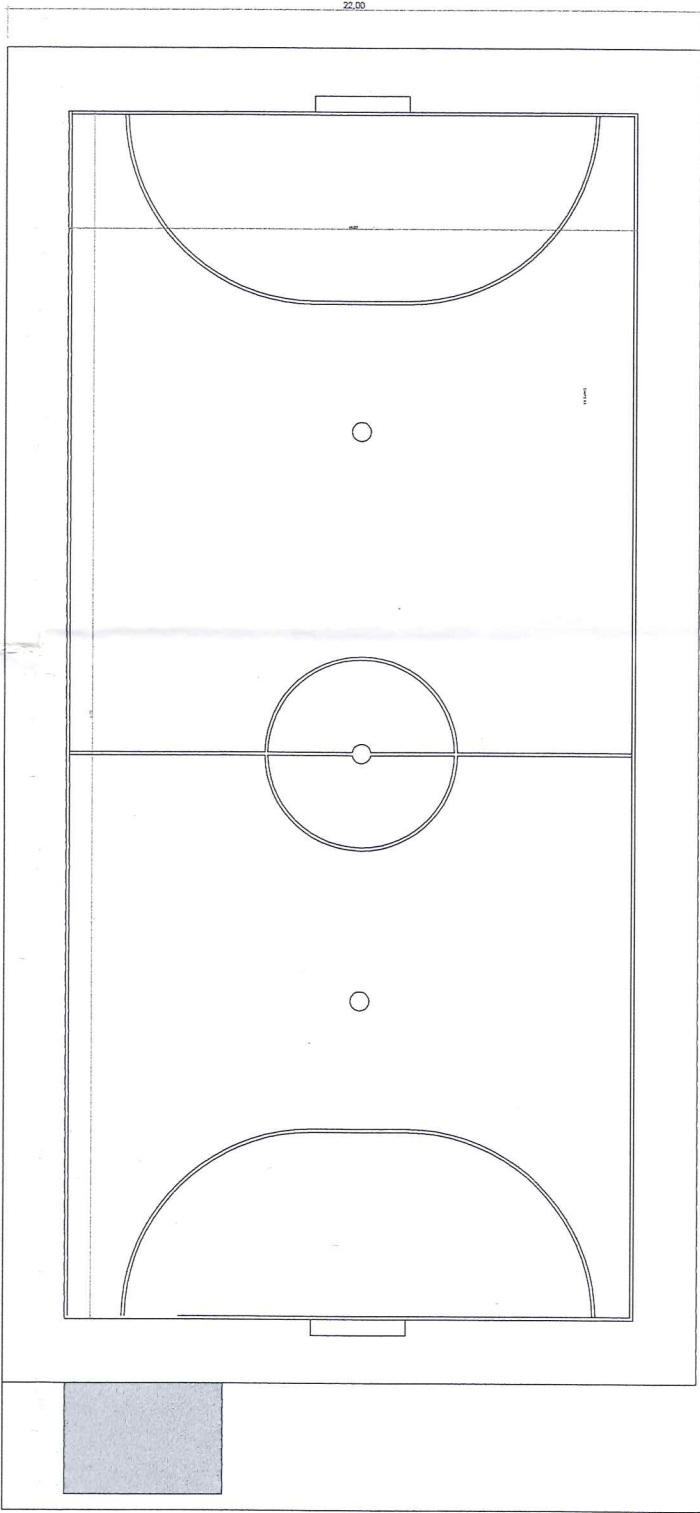

A.S.D. TRAVAGLIA

F.I.G.C. 076379

C.F. 97319370157

P.IVA 08640680966

PRESCO S.r.l.

Via A. Cadamosto, 10
20094 CORSICO (MI)
Tel. 02/4501796 r.a. - Fax 02/4584602
P.IVA 09547840158

TAV 5

comune di Corsico

VOLUMI PRESSOSTATICI

COMMITTENTE

A.S.D. TRAVAGLIA

C.F. 97319370187

VIA L. DA VINCI 3 CORSICO

IN CATASTO FOGLIO 3 P.LLA 151-19

OGGETTO: REALIZZAZIONE DI N°3 CAMPI
DI CALCIO

PARTICOLARE CAMPI

N°2 CAMPI A 5

LOCALITA' CORSICO VIA LEONARDO DA VINCI 3

STUDIO TECNICO GUIDONE & PARTNERS

geom. Fernando Guidone

MILANO



N

