



1 determinazione del percorso fognario esistente e quello da realizzare

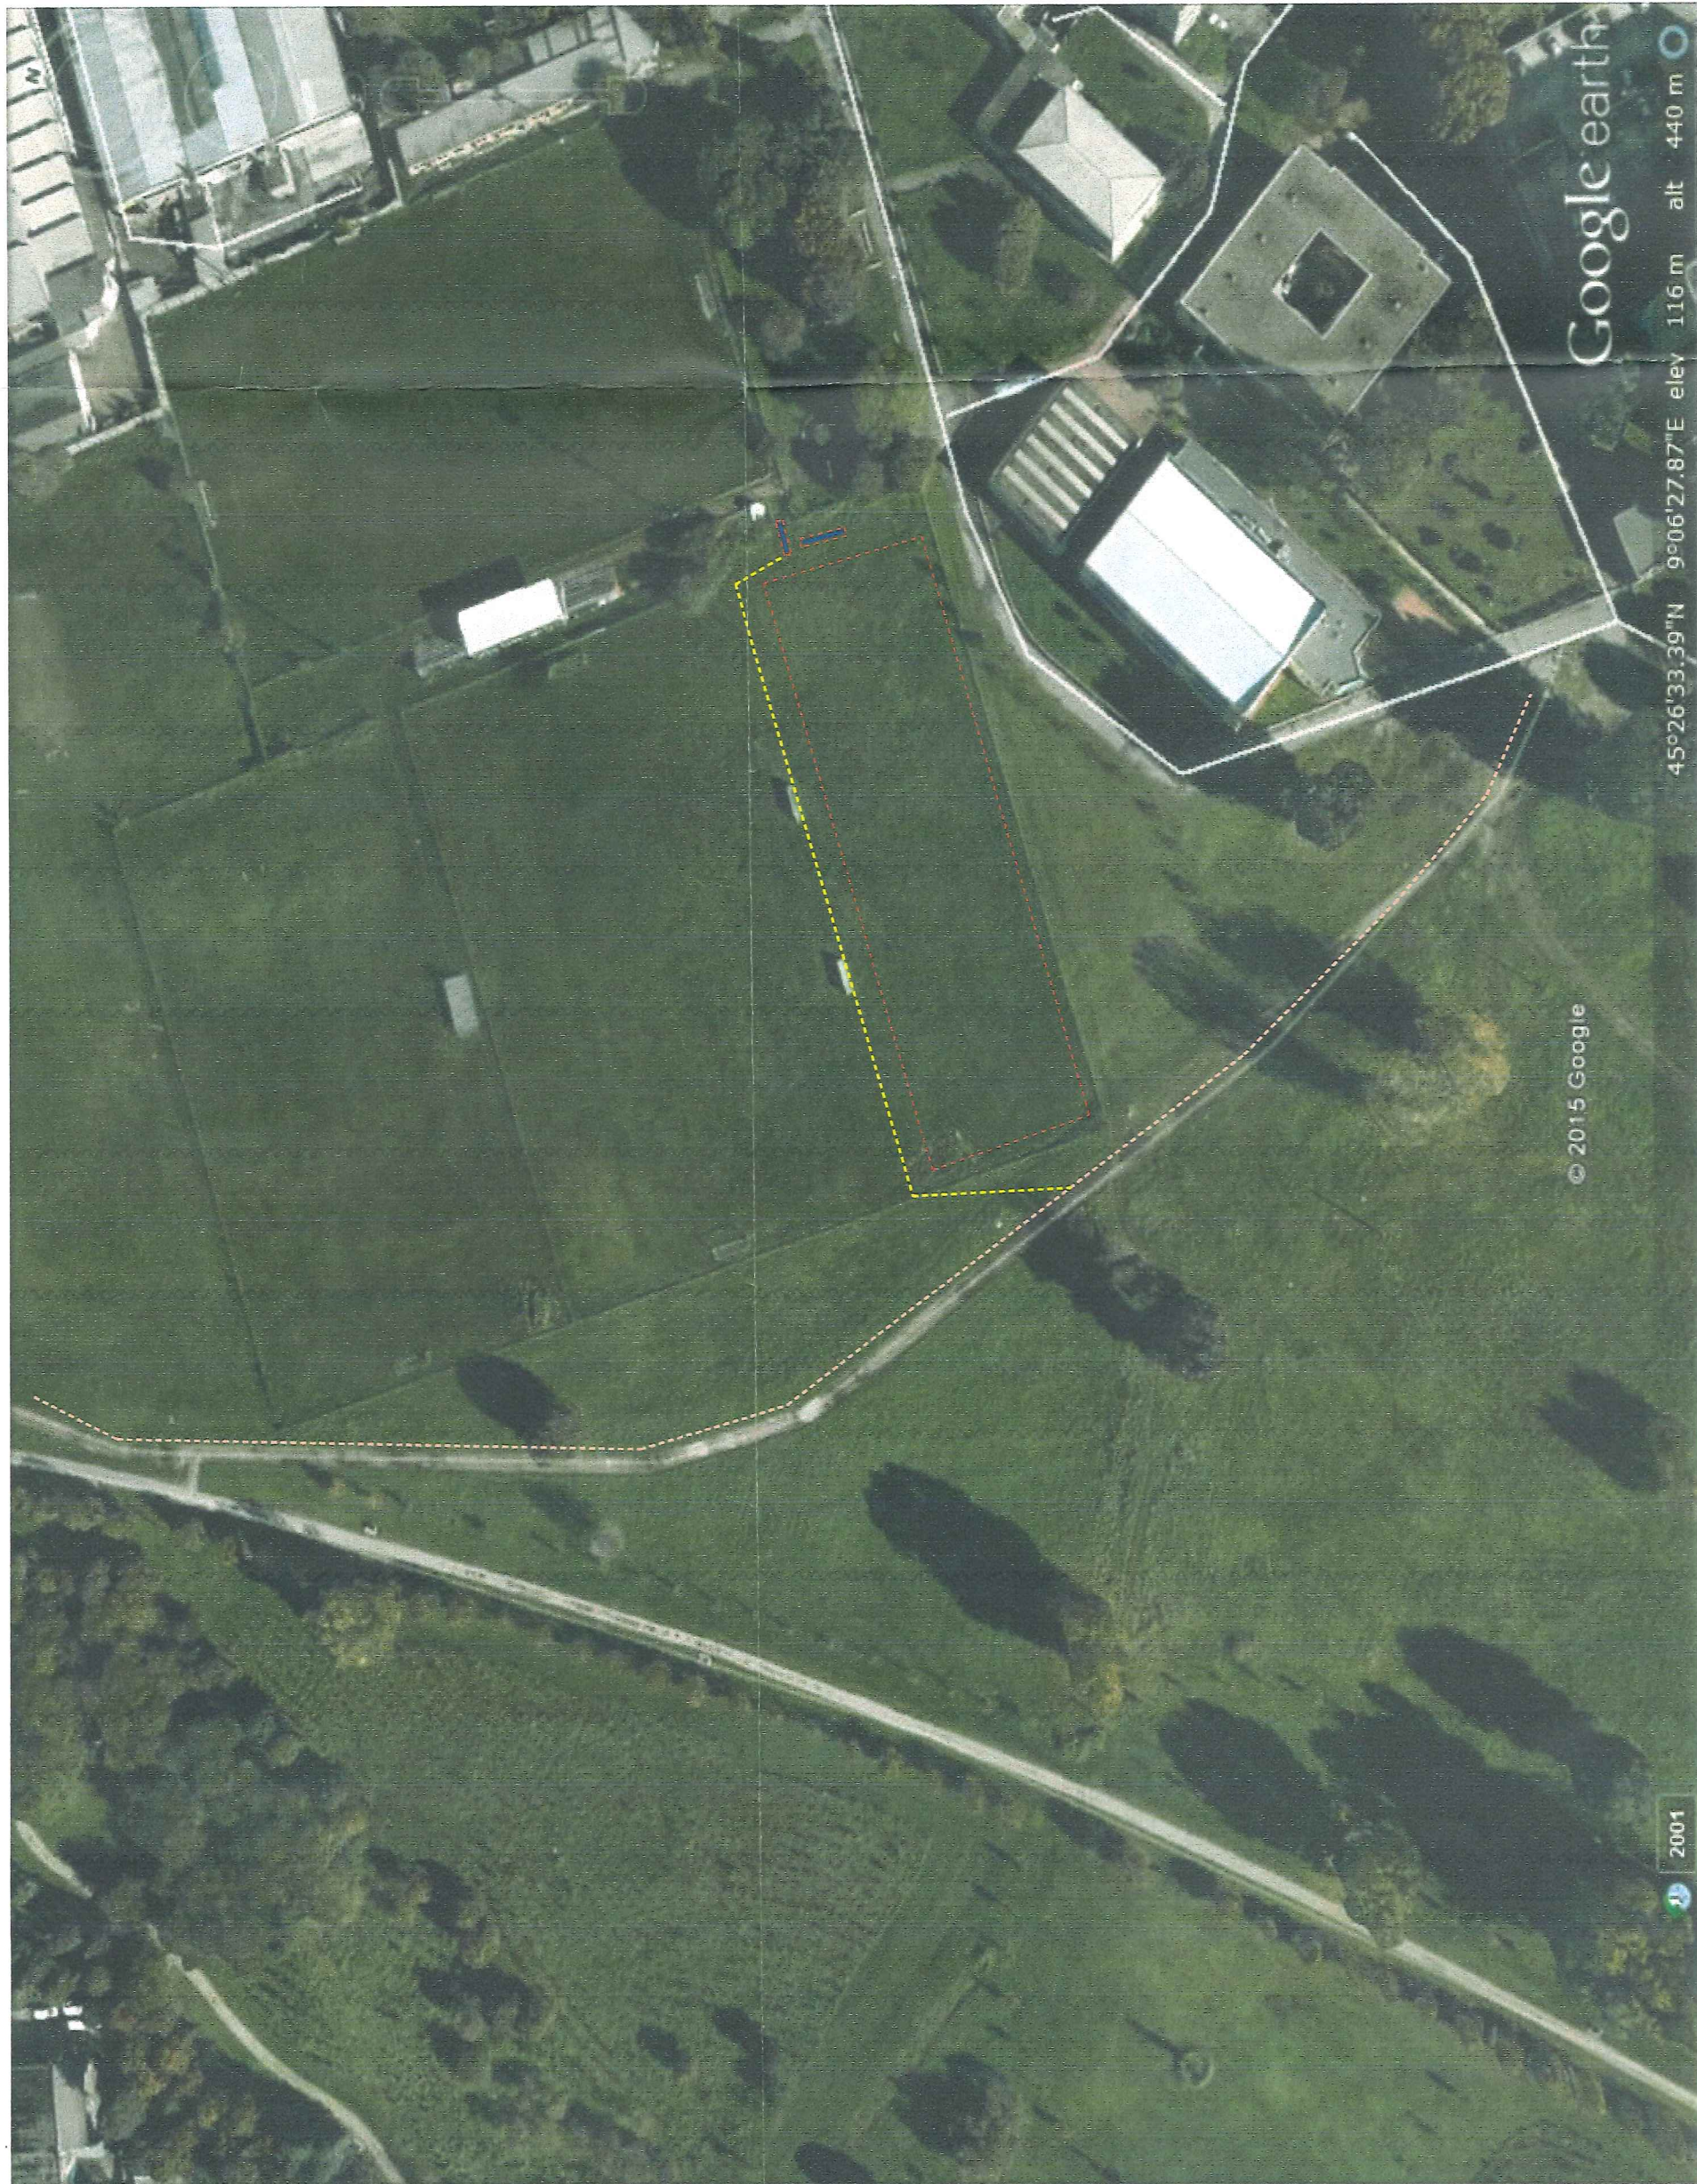

1

allaccio rete fognaria
rete fognaria esistente
spogliatoi e wc


2 raccolta acque meteoriche

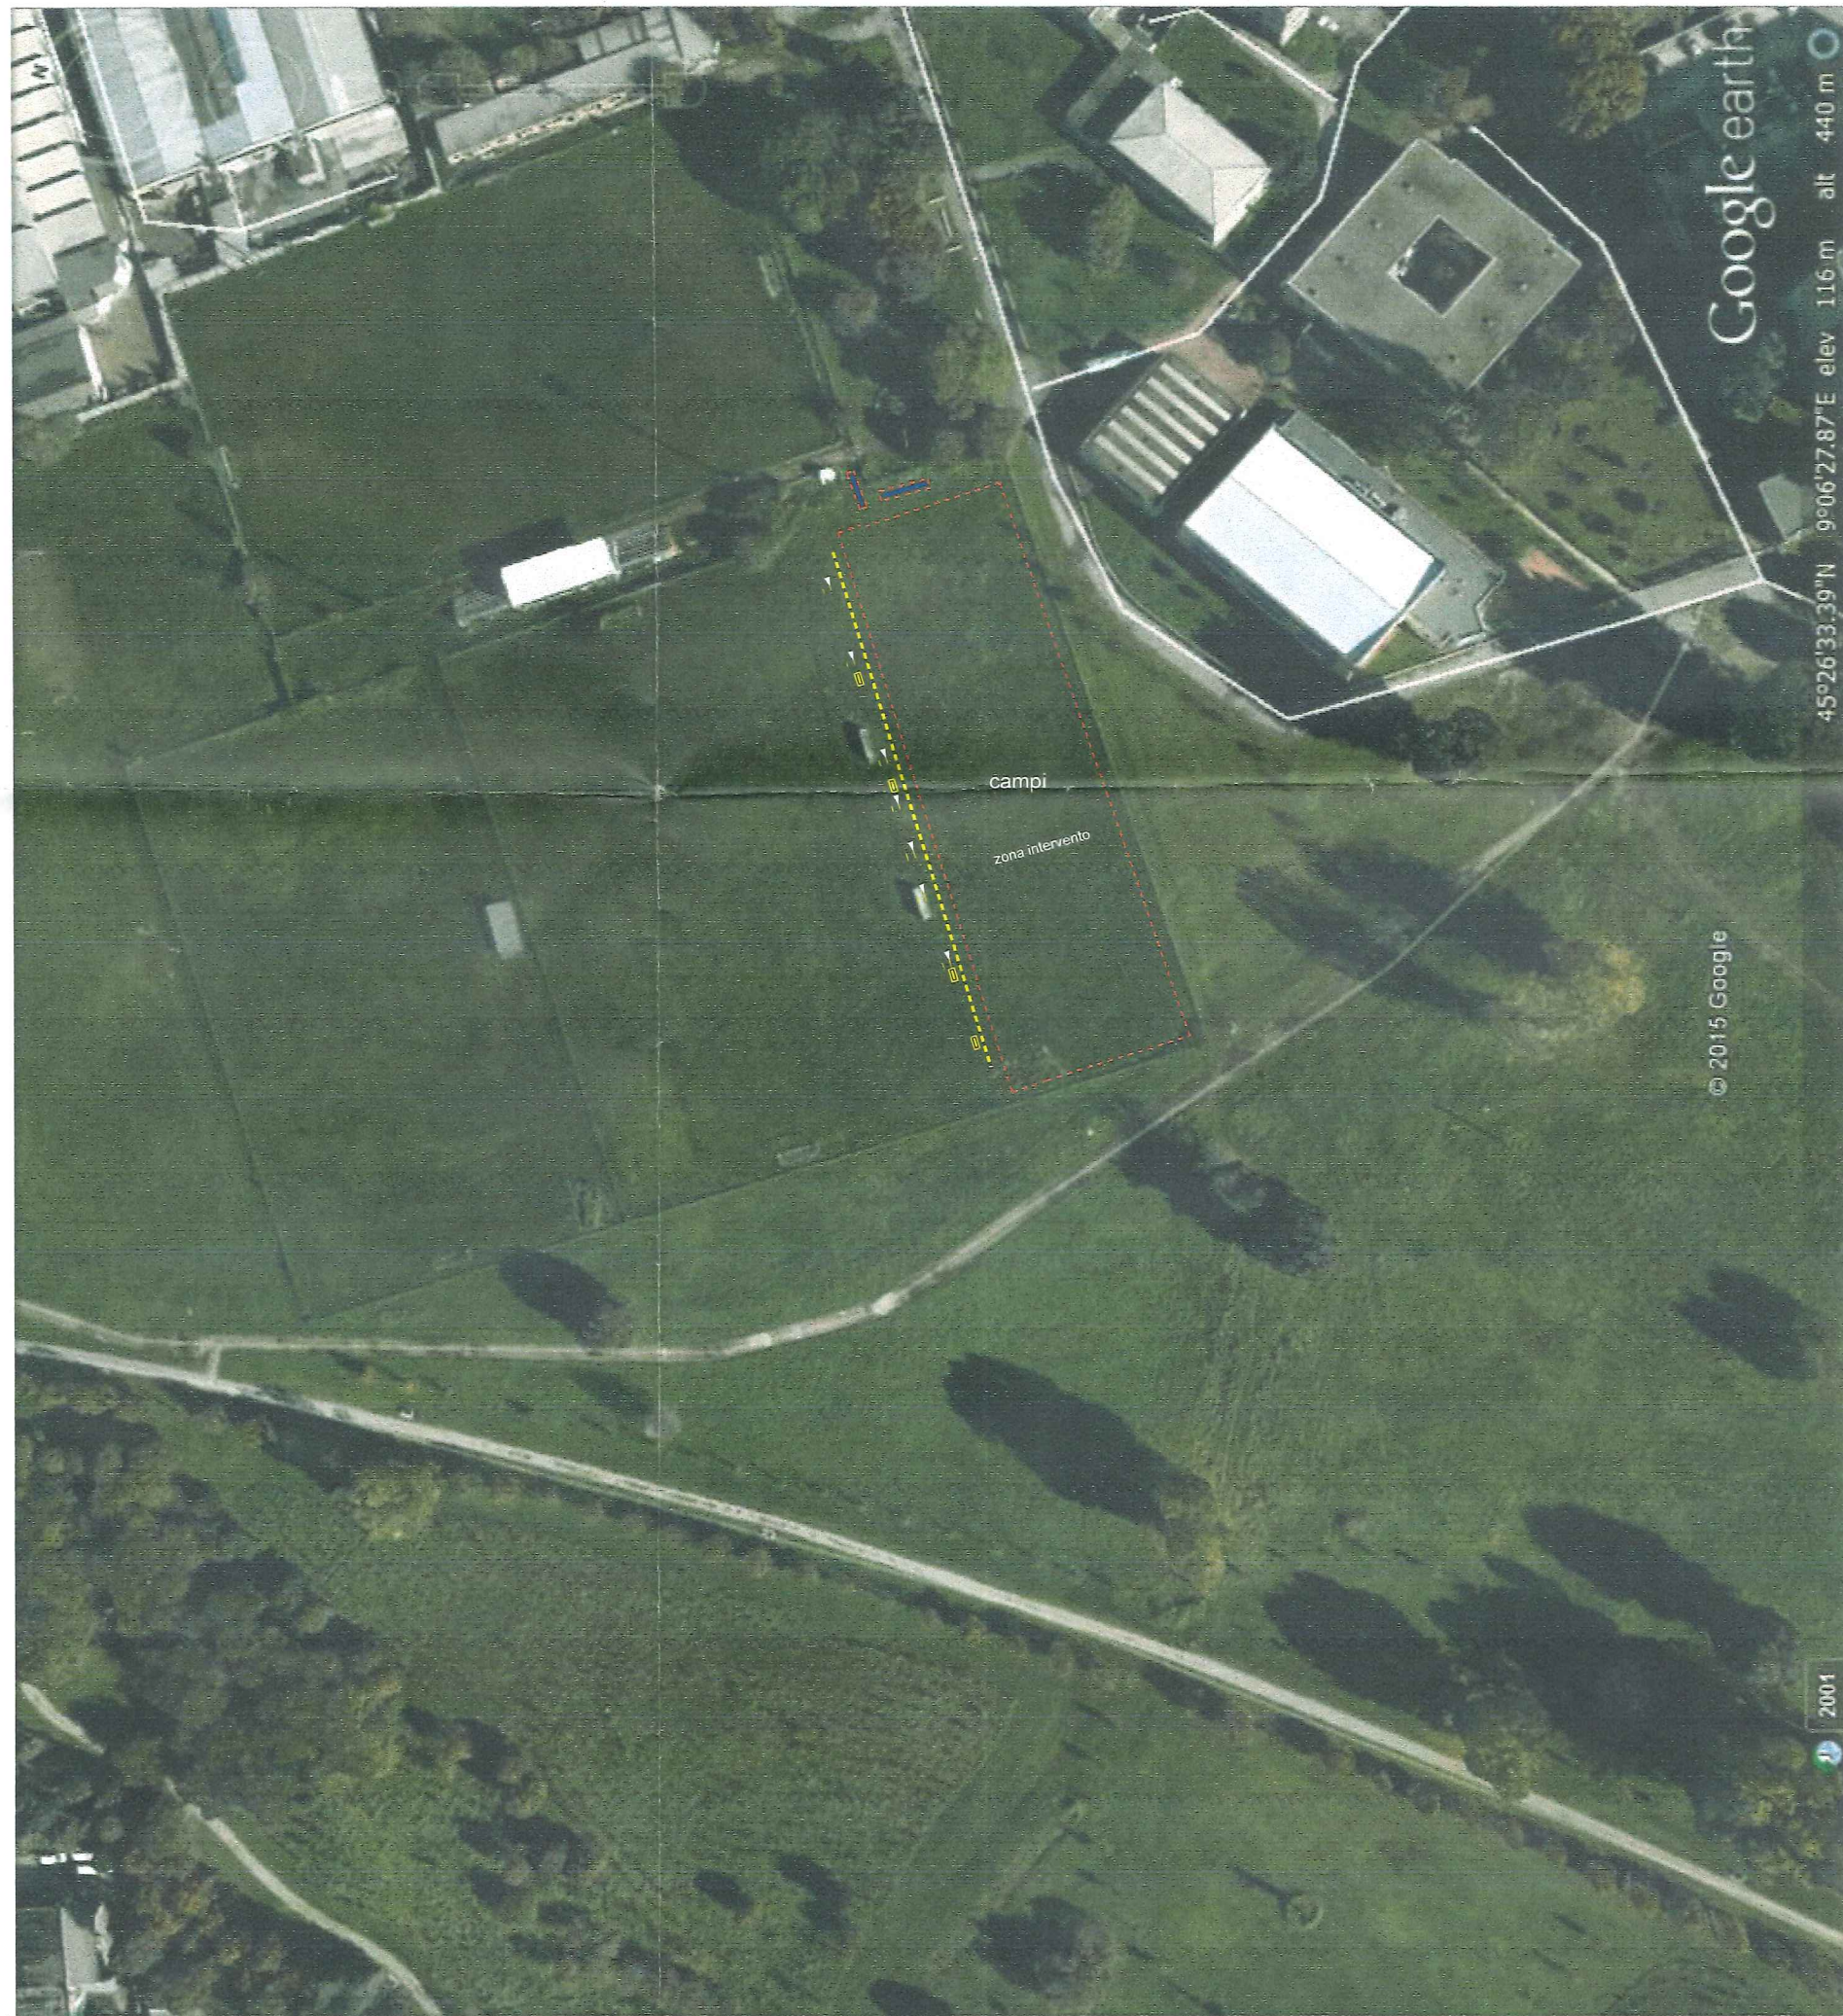

2


pozzo di raccolta perdente
condotta di collegamento
spogliatoi e wc

1

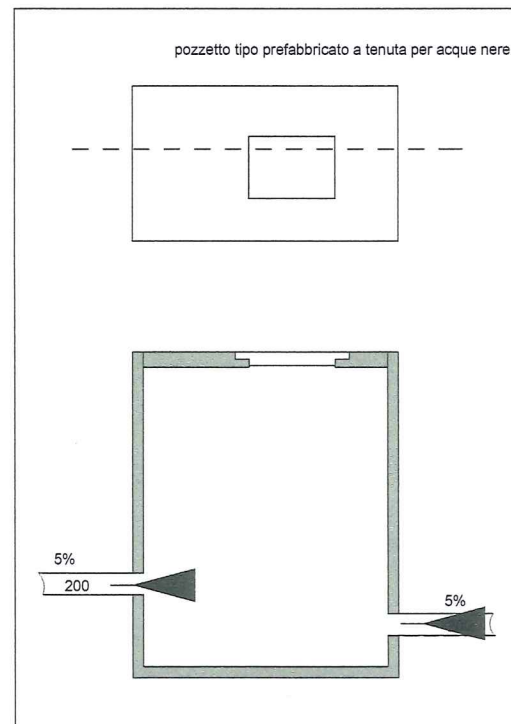

REALIZZAZIONE DI N°3 CAMPI
DA CALCIO

2

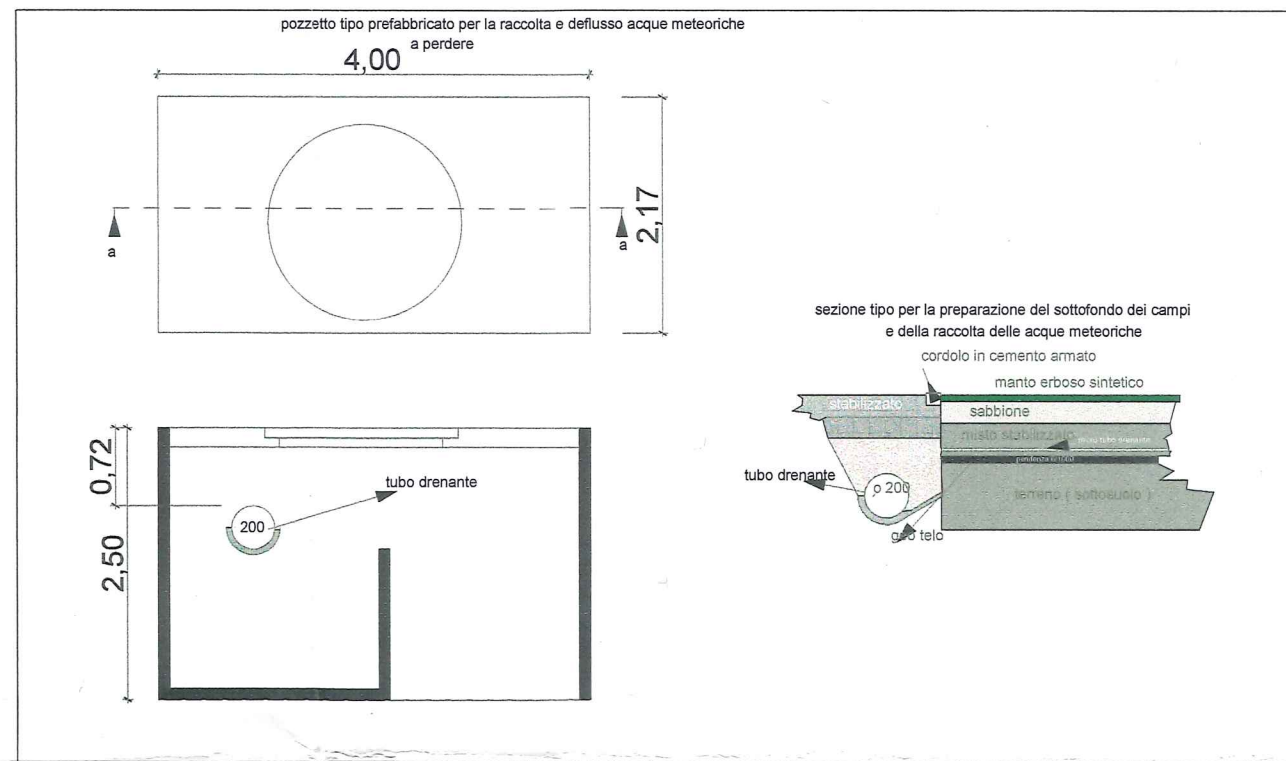

COMUNE DI CORSICO
19 APR. 2016
Prot. Gen. SU 4823
Cat. 6 Class. 3 Prop.

A.S.D. TRAVAGLIA
F.I.G.C. 076379
C.F. 07319370187
P. IVA 08640680966

PRESO S.r.l.
Via A. Codacci-Pisanelli, 10
20094 CORSICO (MI)
Tel. 02/6077961 - Fax 02/454602
P. IVA 08640680966

comune di Corsico

Tav. 6

LOCALITA' CORSICO VIA LEONARDO DA VINCI 3
Fogne

COMMITTENTE

A.S.D. TRAVAGLIA C.F. 97319370187
VIA L. DA VINCI 3 CORSICO
IN CATASTO FOGLIO 3 P.LLA 151-19

OGGETTO:

N°2 CAMPI A 5 ED UN CAMPO A 7

SPOGLIATOI PREFABBRICATI

E 2 WC PREFABBRICATI

STUDIO TECNICO GUIDONE & PARTNERS
geom. Fernando Guidone

fernandoguidone@yahoo.it

cell 3475527672

