

progetto




via Leonardo Da Vinci

VIA ALESSANDRO VOLTA

COMUNE DI CORSICO
19 APR. 2016
Prof. Gen. SU 7823
Cat. 6 Class. 3 Fasc.

A.S.D. TRAVAGLIA
F.I.G.C. 076379
C.F. 97319370157
P. IVA 08640680966

PFESCO S.r.l.
Via A. Cadamosto, 10
20094 CORSICO (MI)
Tel. 02/4501796 (r.a.) Tel. 02/9584602
P. IVA 08547840158

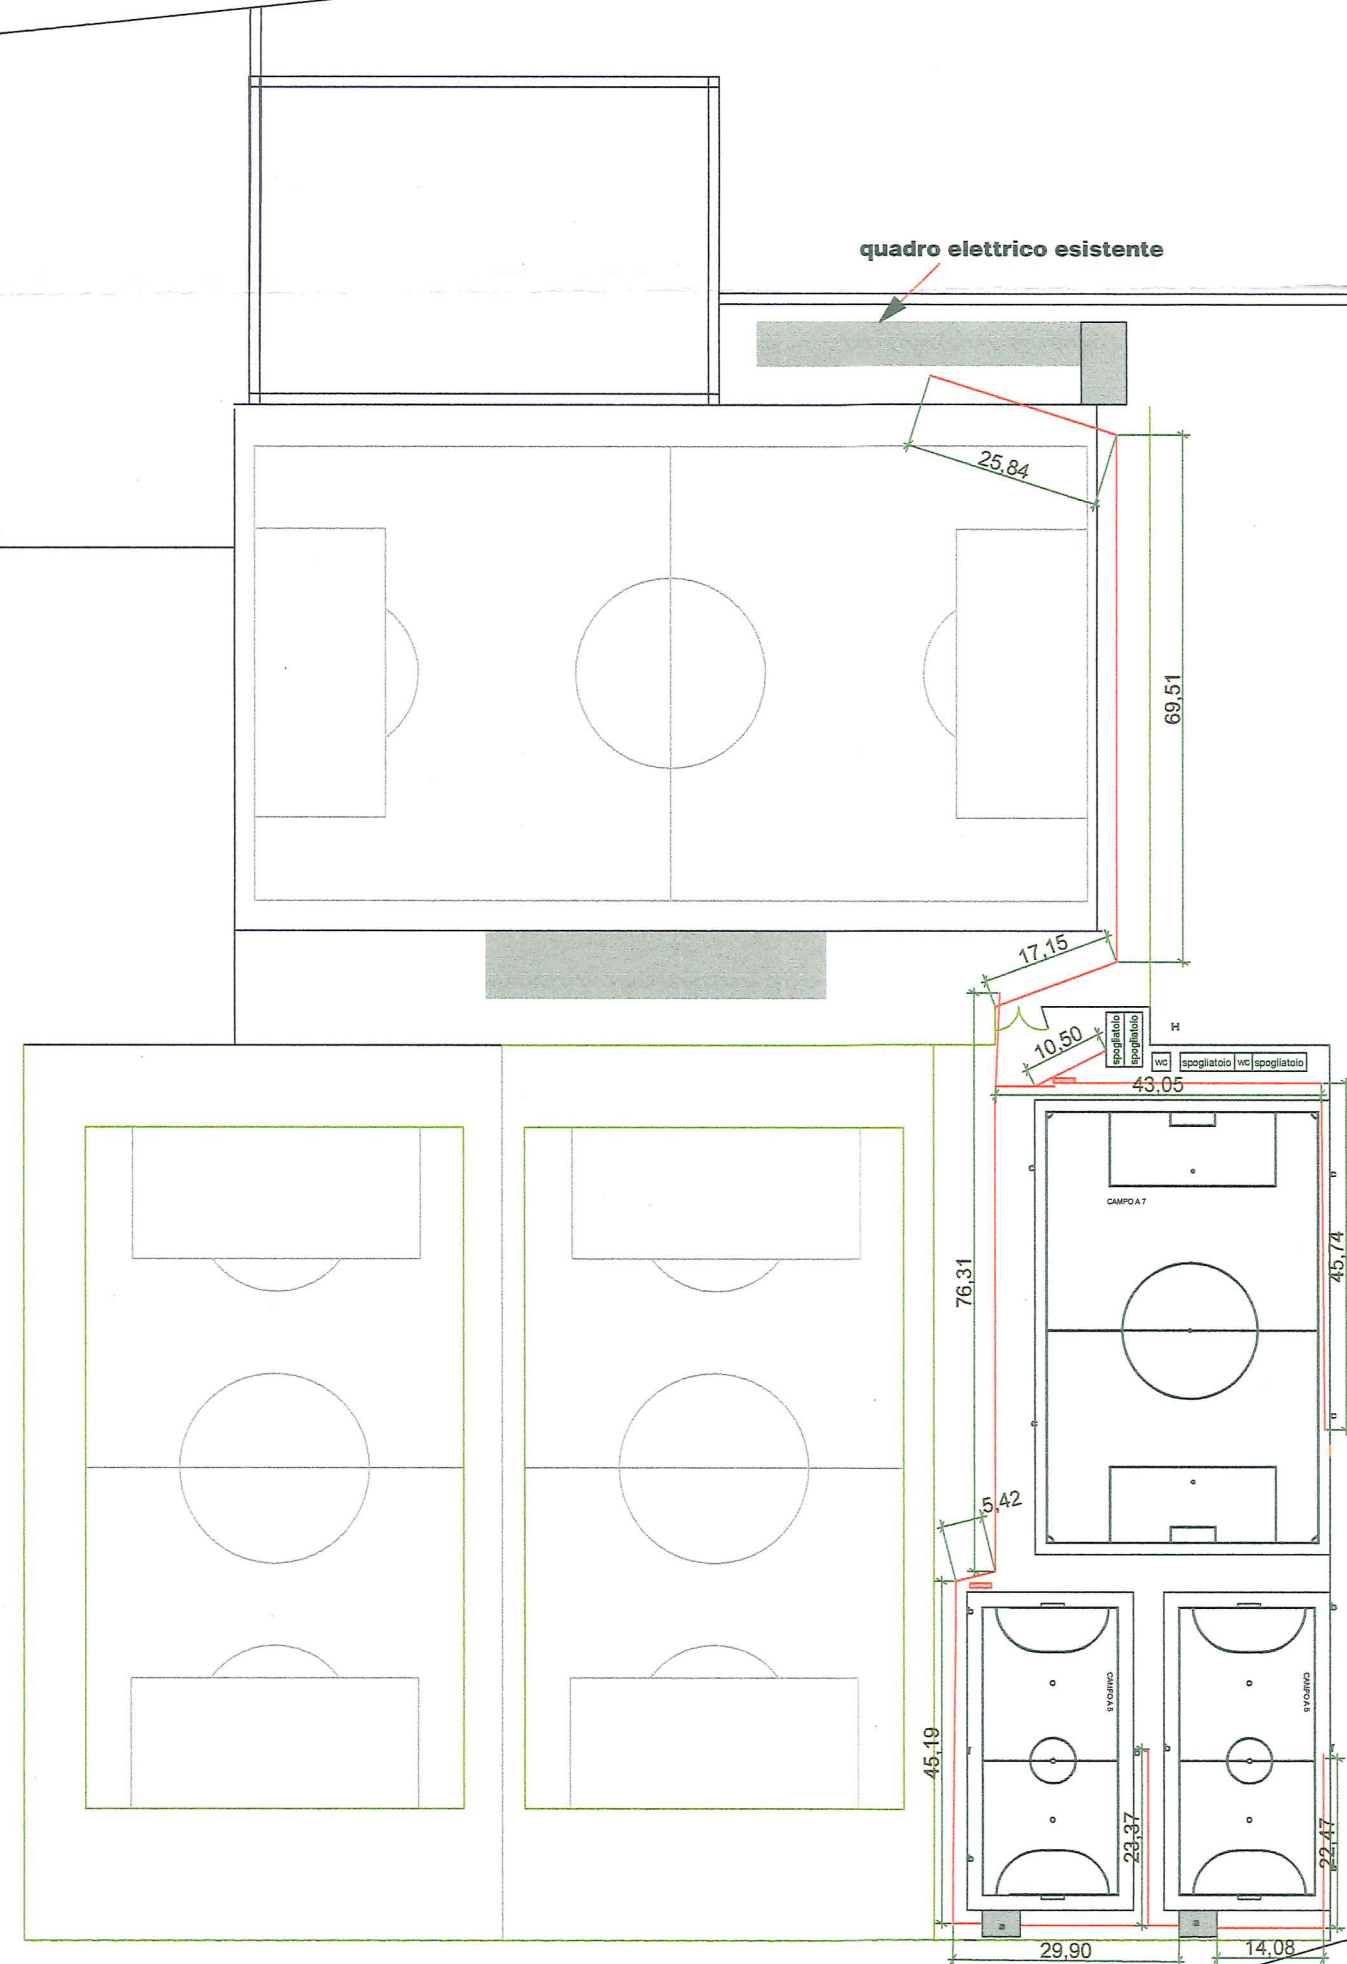

comune di Corsico

COMMITTENTE

A.S.D. TRAVAGLIA C.F. 97319370187

località:

VIA L. DA VINCI snc CORSICO
IN CATASTO FOGLIO 3 P.LLA 151-19

OGGETTO:

REALIZZAZIONE DI N°3 CAMPI
DI CALCIO N°2 CAMPI A 5 ED UN CAMPO A 7
con annessi 4 spogliatoi n° 2 wc prefabbricati

impianto elettrico

STUDIO TECNICO GUIDONE & PARTNERS
geom. Fernando Guidone
Piazza Duomo 16 Milano
cell 3475527672 fax +391782265821
fernandoguidone@yahoo.it
via San Tomaso 6 20121 Milano

1:1000

