


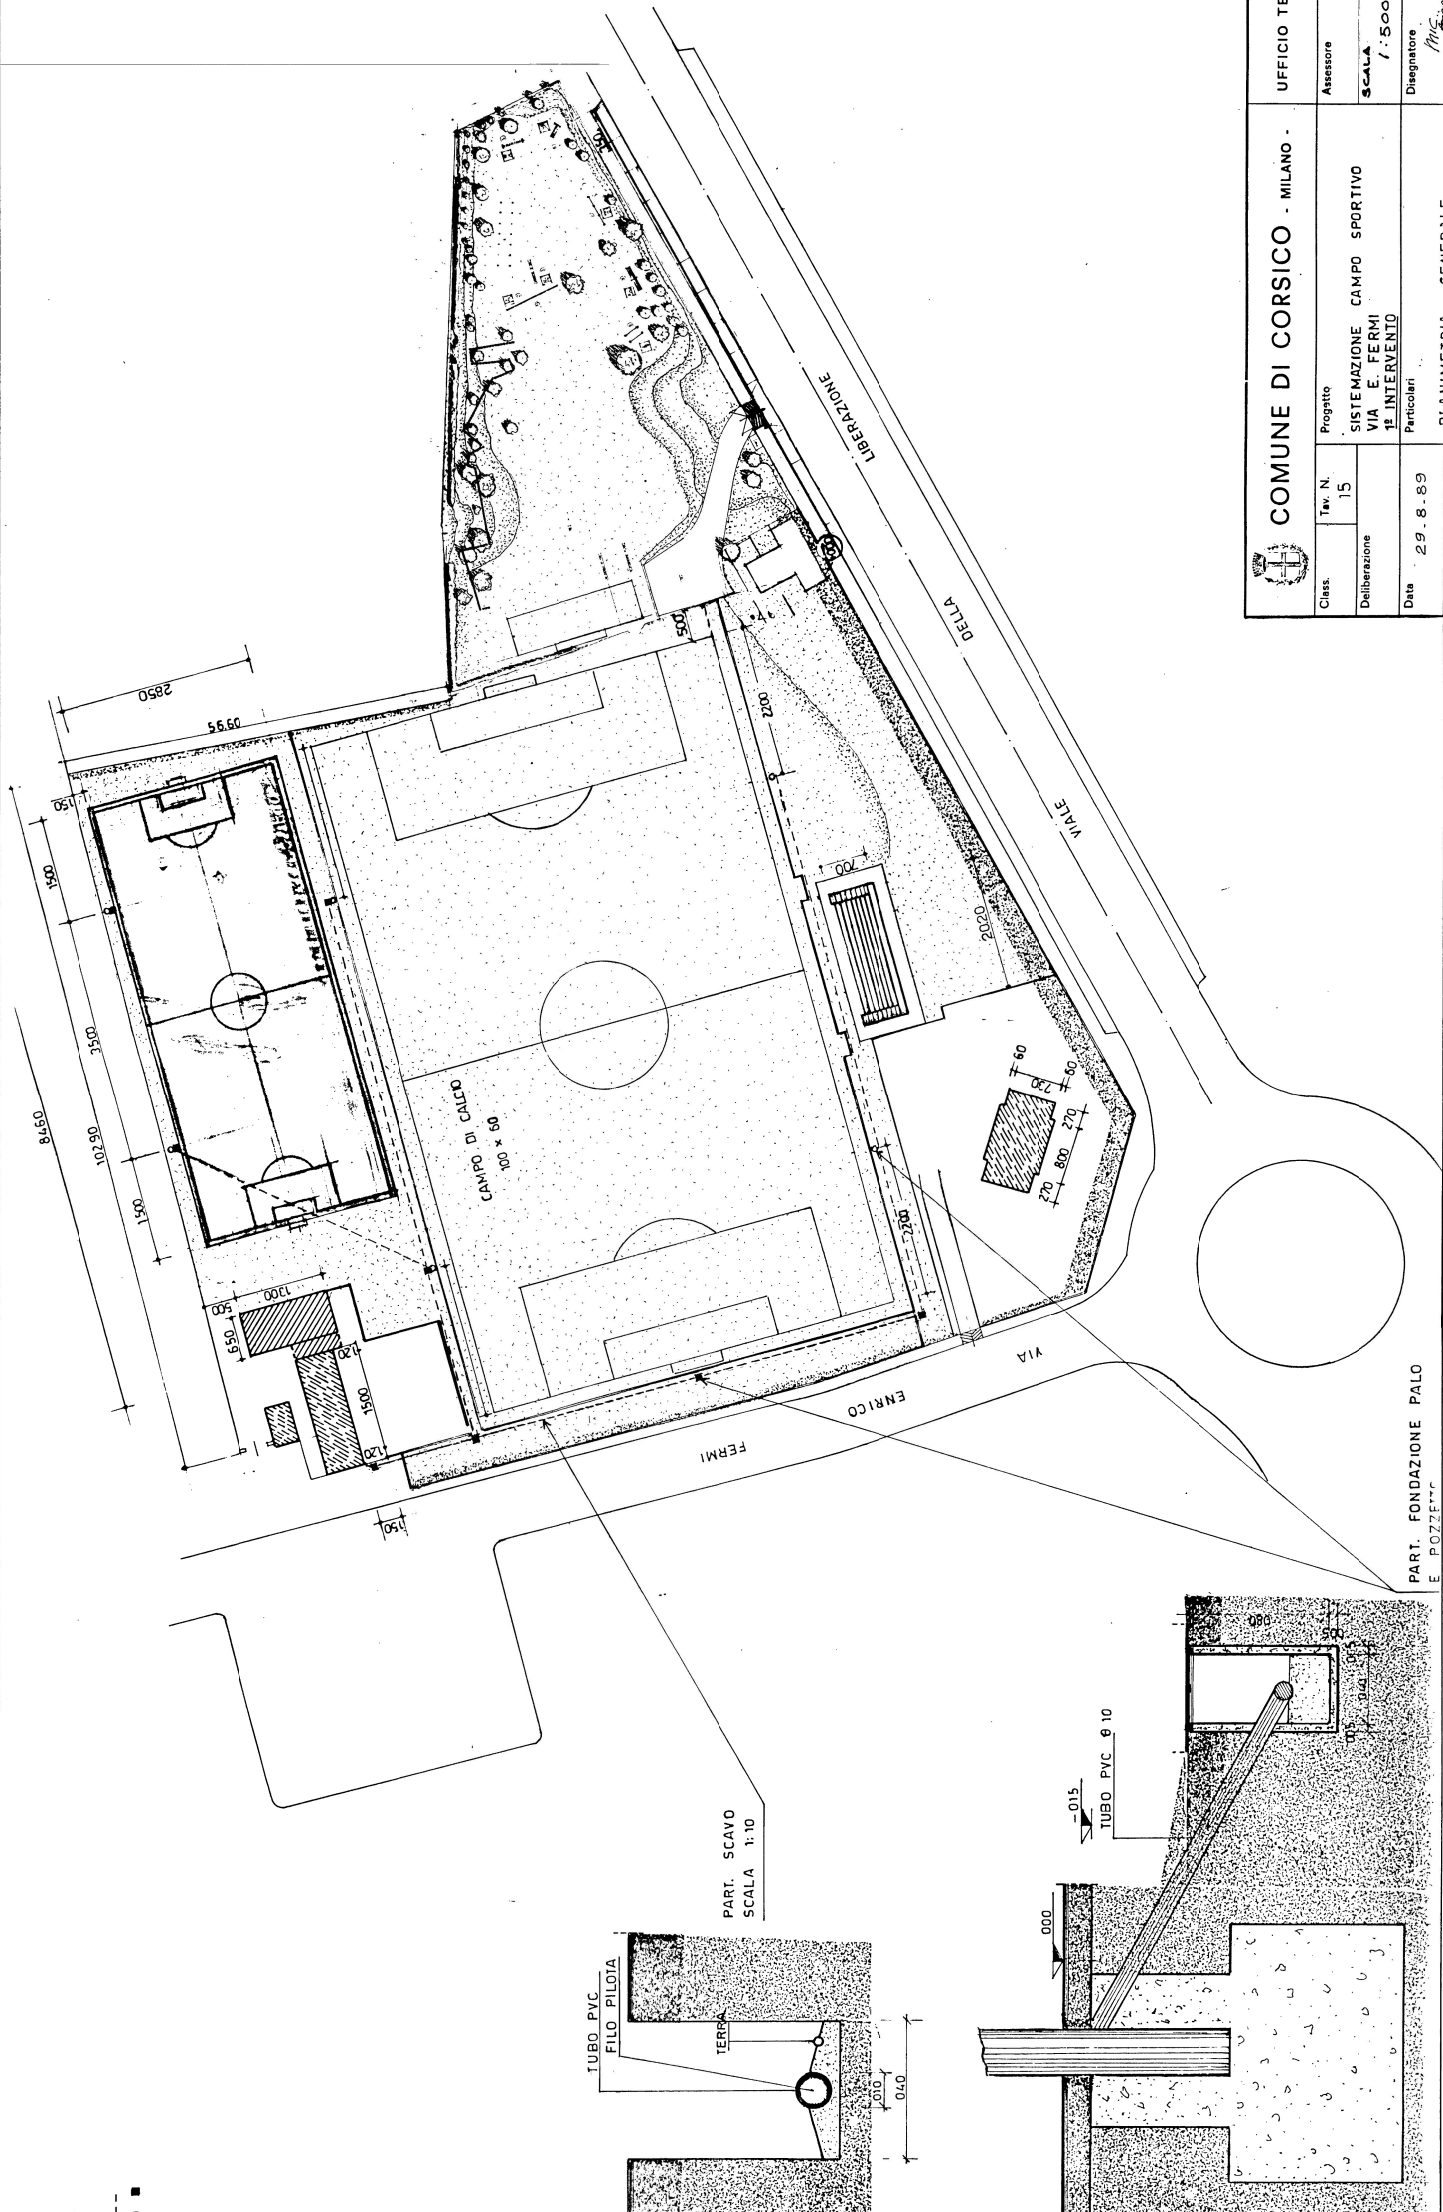

COMUNE DI CORSICO - MILANO -				UFFICIO TECNICO	
	Class.	Tav. N.	Progetto	Assessore	SCALA 1:500 Disegnatore <i>M. G.</i>
	Deliberazione	15	SISTEMAZIONE CAMPO SPORTIVO VIA E. FERMI 1° INTERVENTO		
	Data	29.8.89	Particolari		
PLANIMETRIA GENERALE					

PART. FONDAZIONE PALO E POZZETTI