


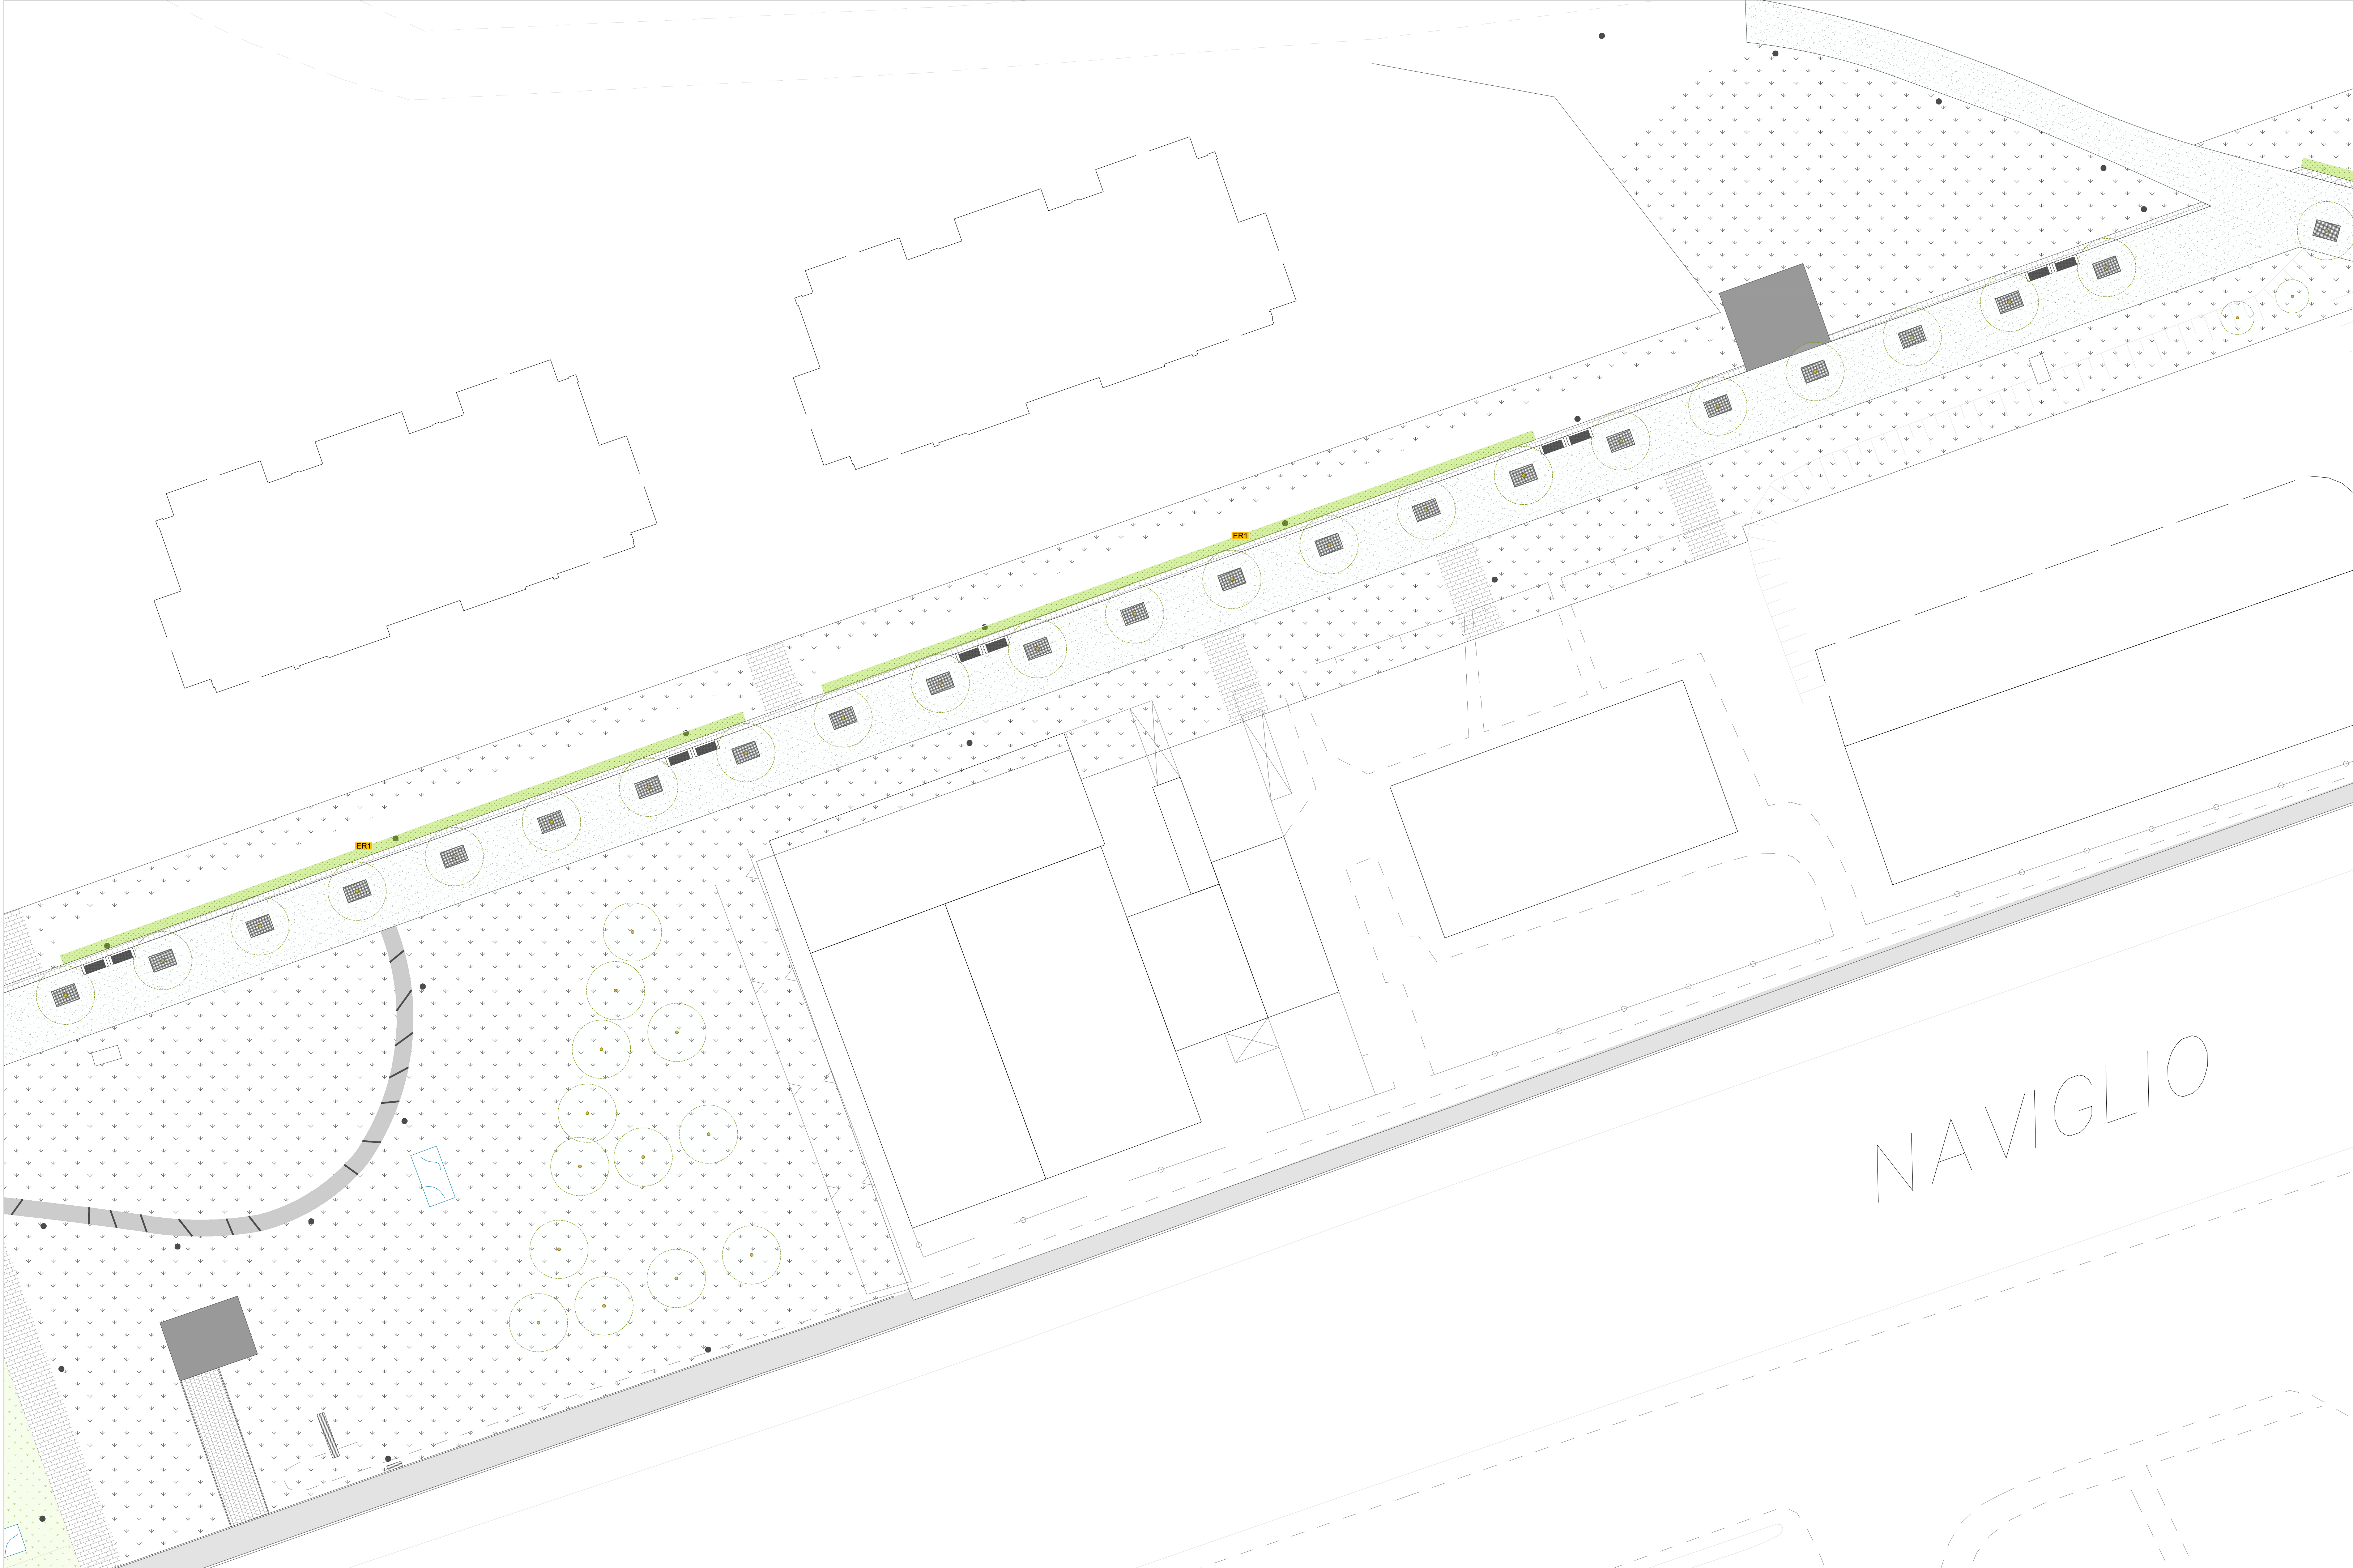

LEGENDA OPERE A VERDE

tappeto erboso PR1 mix arbustivi MA1 mix bioswale ER1

- la distribuzione delle piante per le singole tipologie e i quantitativi di piante per singola area sono rintracciabili all'interno dell'elaborato Abaco dei dettagli e piantagioni

superfici investite

PR1: 648.38 m² ER1: 608.68 m²
MA1: 126.67 m² RA1: 5.70 m²

pacciamatura telo biodegradabile: 741.05 m²
cod.E.P. LOM252.1U.06.040.0030.b
pacciamatura corteccia di pino Ø 0.8-2 cm: 741.05 m² - spessore 4.00 cm - 29.64 m³
cod.E.P. LOM252.1U.06.030.0010.a

ALBERI - DIMENSIONI ALLA FORNITURA - QUANTITÀ IN PROGETTO

GIN - *Ginkgo biloba* - standard - circ. 21-25 cm - 3
cod.E.P. LOM252.OC.AAB.Pa09.B4525.Za001.0535.g
GLE - *Gleditsia triacanthos* 'Skyline' - standard - circ. 21-25 cm - 13
cod.E.P. LOM252.OC.AAB.Pa09.B4525.Za001.0535.g
PRY - *Prunus 'Umneki'* - standard - circ. 21-25 cm - 23
cod.E.P. LOM252.OC.AAB.Pa09.B4525.Za001.0535.g
ZEL - *Zelkova serrata* 'Green Vase' - standard - circ. 21-25 cm - 6
cod.E.P. LOM252.OC.AAB.Pa09.B4525.Za001.0525.g

ABACO DELLE SPECIE

Ginkgo biloba *Gleditsia triacanthos* 'Skyline' *Prunus 'Umneki'* *Zelkova serrata* 'Green Vase'

SIMBOLI AREE

xxx I.D. tipologia di vegetazione
xxxi I.D. tipologia pavimentazione

LEGENDA PAVIMENTAZIONI E ARREDI

filtranti P01 drenanti P02
P03

- i dettagli di posa delle pavimentazioni sono rintracciabili all'interno dell'elaborato Abaco dei dettagli e piantagioni

P01 - pavimentazione in cemento drenante - bicolore: 908.60 m²
cod.E.P. LOM252.OC.EEA.Pa02.C1205.0001.0760.
P02 - cubetti in porfido: 145.58 m²
cod.E.P. LOM252.OC.ITA.Pa02.D1200.Mi059.0010.-
P03 - pavimentazione antitrauma: 261.90 m²
cod.E.P. NP.VE.08

arredi

A01 - n. 15
panchina in metallo senza schienale
cod.E.P. NP.VE.14
A02 - n. 4
tavolo e panche accessibili
cod.E.P. NP.VE.13
A03 - n. 1
pangia in legno 300x300 cm
cod.E.P. LOM252.1U.06.360.0160
A05 - n. 3
rastrelliera portabicicletta - 6 posti
cod.E.P. LOM251.OC.ITA.Pa02.D1020.Sa003.0000.-

cordoli

C02 - 560.12 m
cod.E.P. LOM252.1C.22.080.0030.a
LOM252.1C.22.100.0010.a
C03 - 325.27 m
cod.E.P. LOM252.1C.22.080.0030.a
LOM252.1C.22.100.0010.a

complementi alla piantagione

AN1 - n. 35
ancoraggio con 3 pali tutori e smezzole
cod.E.P. LOM252.1U.06.200.0110.d
AN2 - n. 7
ancoraggio sovrano
cod.E.P. LOM252.1U.06.200.0110.f



- NOTE**
- Tutte le dimensioni sono in metri;
 - Tutte le quote sono relative al piano stradale dello stalo di fatto (+0.00 se conforme alla quota stradale o +0.15 se conforme alla quota dei cordoli dei marciapiedi);
 - Tutte le quote e le dimensioni indicate sugli elaborati del progetto dovranno essere verificate dall'Impresa Esecutrice, tenendo in conto di quanto indicato negli eventuali ulteriori elaborati grafici progettuali specialistici complementari;
 - Prima della fase Esecutiva dovrà essere verificato il rilievo e le modalità di allaccio unitamente alle prescrizioni dei Gestori della rete;
 - In fase di esecuzione, verificare la presenza e la quota dei sottoservizi;
 - Eventuali incongruenze dovranno essere riferite dall'Impresa alla D.L.L. prima della realizzazione delle opere;
 - Sarà cura e onere dell'Impresa Esecutrice verificare le interferenze presenti e metodi risolutivi in accordo con Proprietà/ente gestore prima dell'avvio lavori;
 - Questo disegno va letto in relazione agli altri disegni e relazioni prodotti da Studio Laura Gatti;
 - Per la specificazione dei dettagli si faccia riferimento all'elaborato Abaco dei dettagli e piantagioni;
 - Non si devono eseguire operazioni di piantagione al di sopra dei sistemi di drenaggio;
 - Non si devono posizionare terminali irrigui al di sopra dei sistemi di drenaggio.



Comune di Corsico
INTERVENTI DI RIQUALIFICAZIONE E RIGENERAZIONE DELLE PICCOLE AREE VERDI E DEGLI SPAZI URBANI MEDIANTE L'USO DI MATERIALI E TECNICHE A RIDOTTO IMPATTO AMBIENTALE DI CUI AL D.M. 10 MARZO 2020

progettista:
STUDIO LAURA GATTI
via L. Muratori 46/9
20135 - Milano
tel. 02 5454180
laura@lauragatti.it

Dott. Agr. Laura Gatti
collaboratori:
Dott. Agr. Marco Peterle
Dott. Agr. Luca Leporati
Arch. Viola Guarano
Arch. Andrea Durante
Dott. Agr. Irene Cecconi

committente:
COMUNE DI CORSICO
via Roma, 18
20094 - Corsico (MI)

la committenza il progettista

scala: 1:200
formato tavola: A1

num. tavola:
20_VAR

fase progettuale:
PROGETTO ESECUTIVO

titolo tavola: **PLANIMETRIA DI PROGETTO - OPERE A VERDE - AMBITO 06**
QUADRO 3 - VARIANTE

disegnatore: Dott. Agr. Marco Peterle
approvazione: Dott. Agr. Luca Leporati
nome file: P26_VAR

data emissione: 24 agosto 2026
revisioni: 00_20260824