


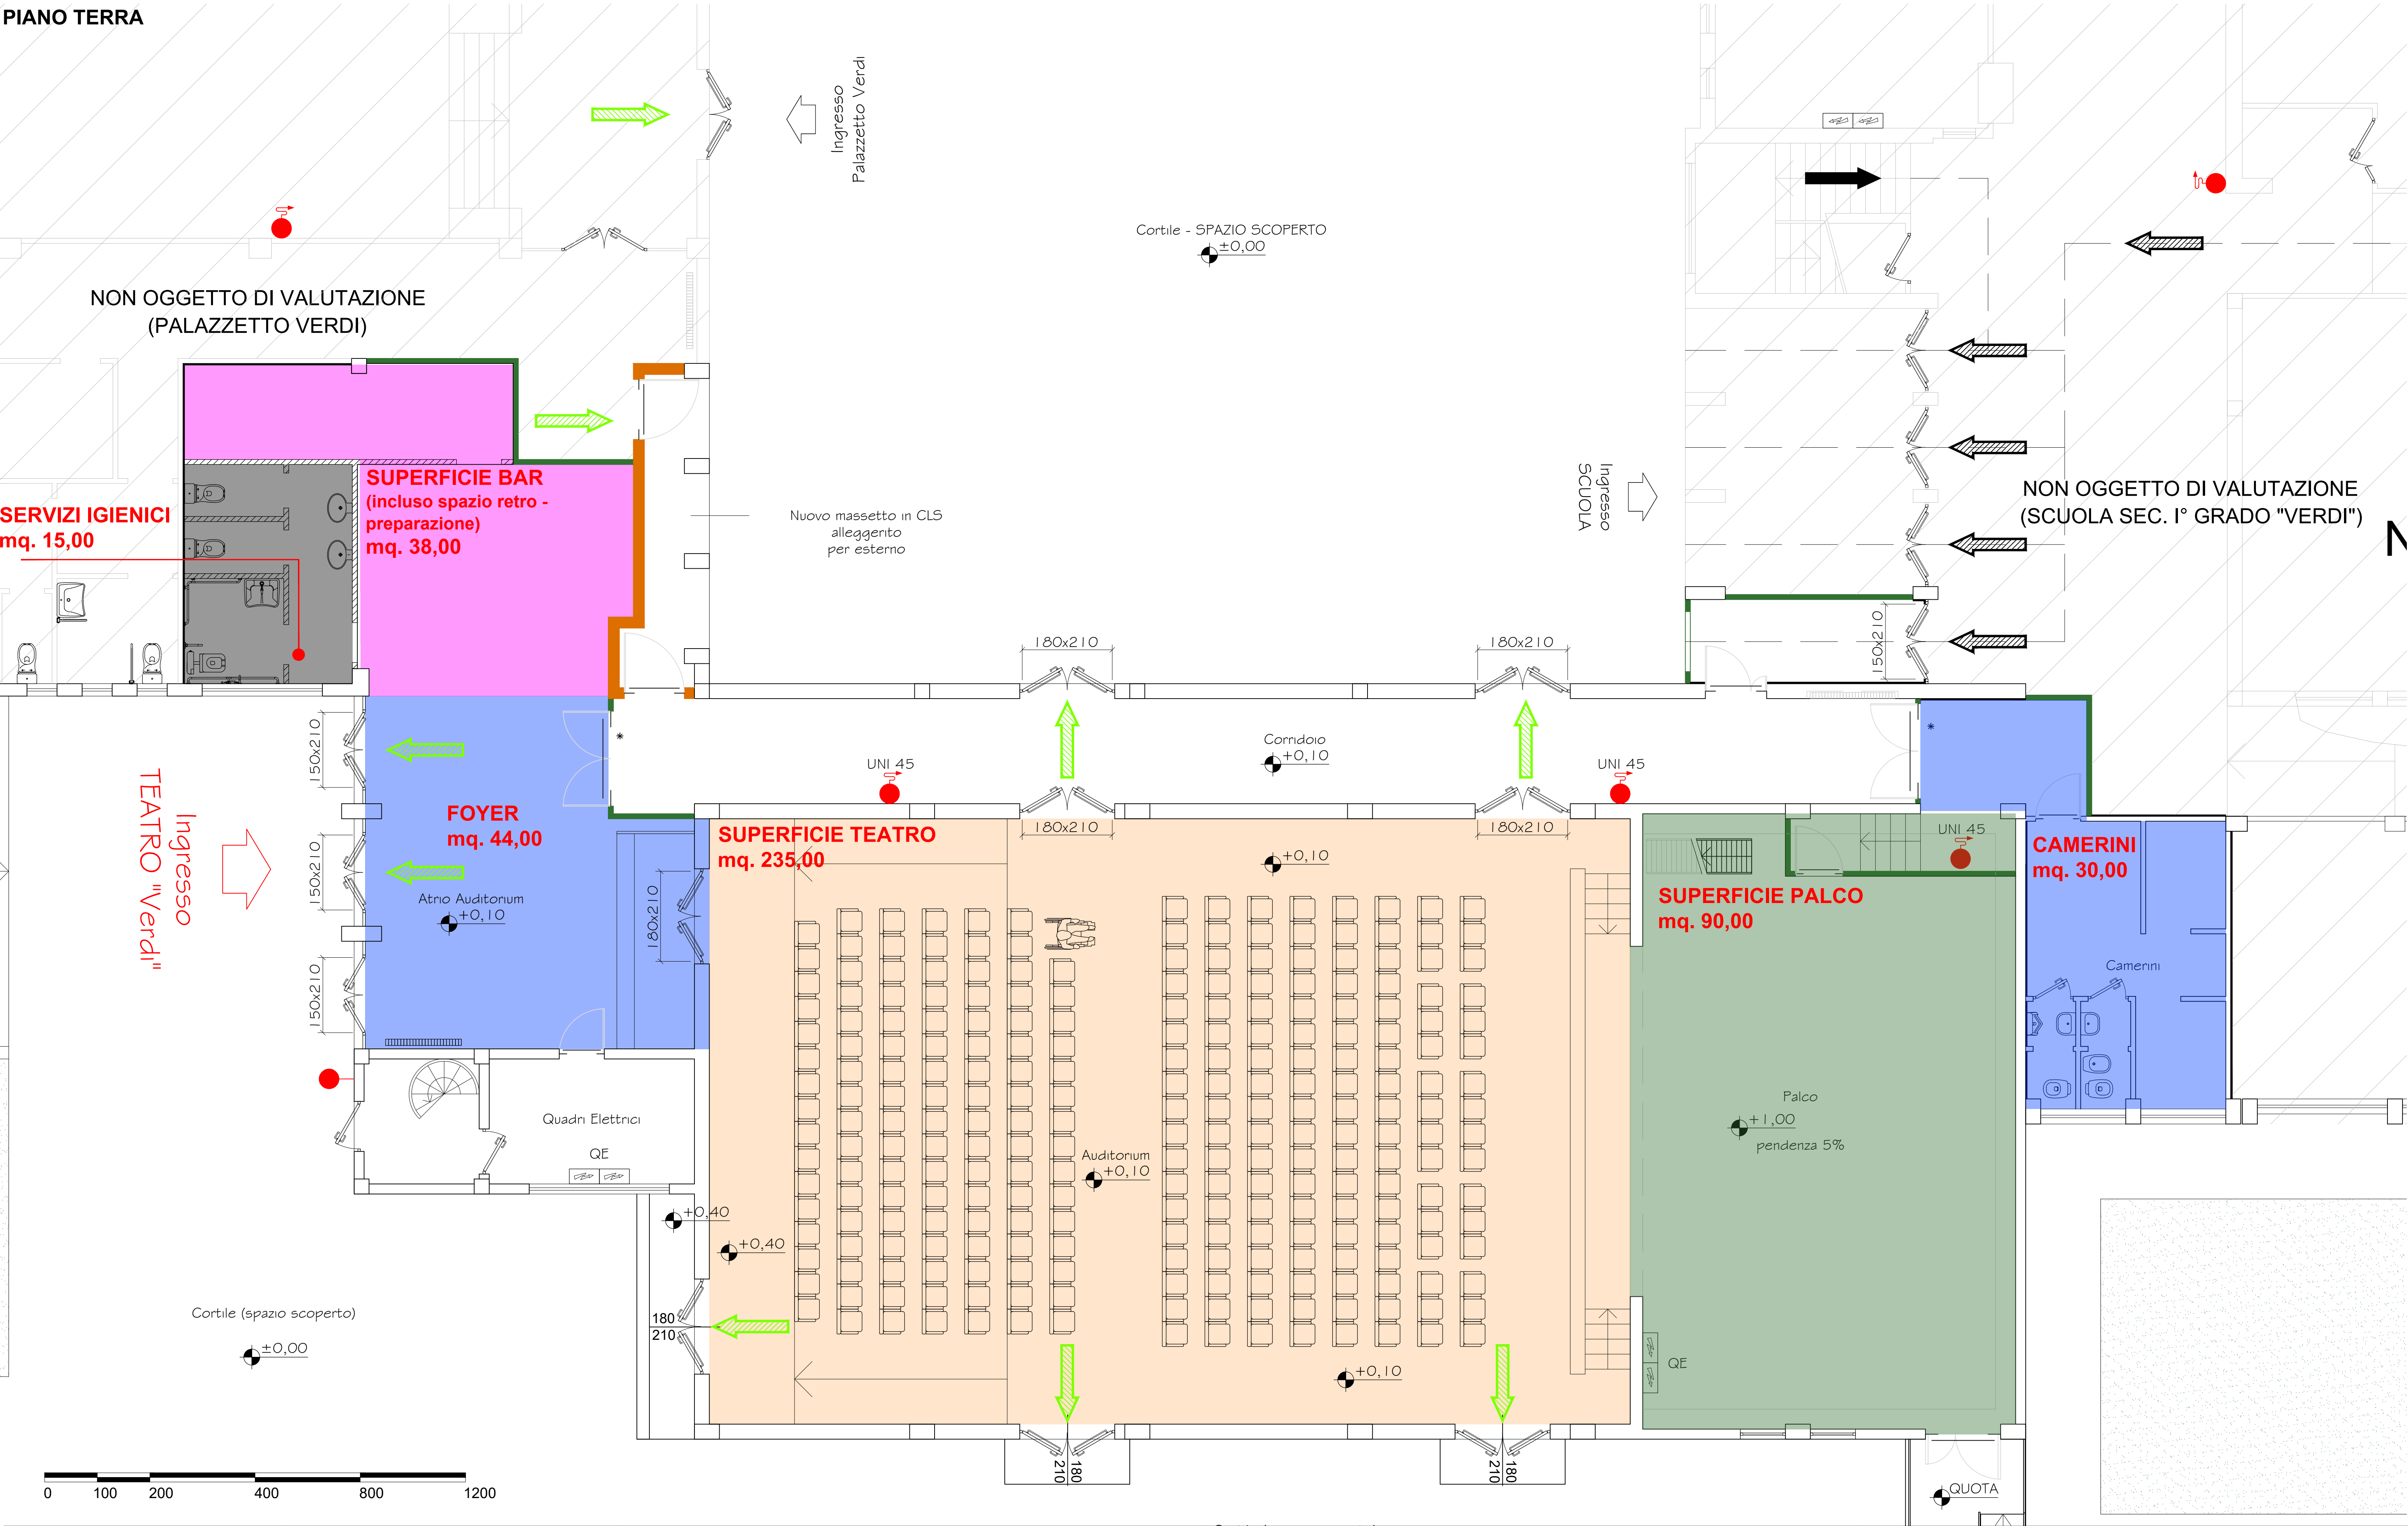

 CITTA' DI CORSICO	SETTORE 5 - TECNICO e CULTURA Servizio Edilizia Demaniale e Infrastrutture Stradali Servizio Cultura e Patrimonio		Progetto : arch. Marina Maggiulli		DATA 19/09/2026	RIQUALIFICAZIONE SPAZI CIVICO TEATRO "VERDI"		ELABORATO PLANIMETRIA_ STATO DI PROGETTO					
	DIRIGENTE: arch. Marina MAGGIULLI (cod. MM)		Gruppo di progettazione EDILIZIA DEMANIALE:		TIPO INTERVENTO LOCALIZZAZIONE INTERVENTO	Layout planimetrico - distributivo		CODICE TAVOLA 01.1_cod.MM	SCALA 1:200_varie	FORMATO DI STAMPA A3 / A2			
			Gruppo di progettazione MANUTENZIONI:			FUNZIONI SPAZI TEATRO							
			arch. Riccardo SINESI (cod. RS) ing. Francesca Corona (cod. FC) arch. Amalia Grassi (cod. AG)			arch. Diana CABANILLAS (cod. DC) arch. Luca BARBATI (cod. LB) geom. Daniela FERRI (cod. DF)							