


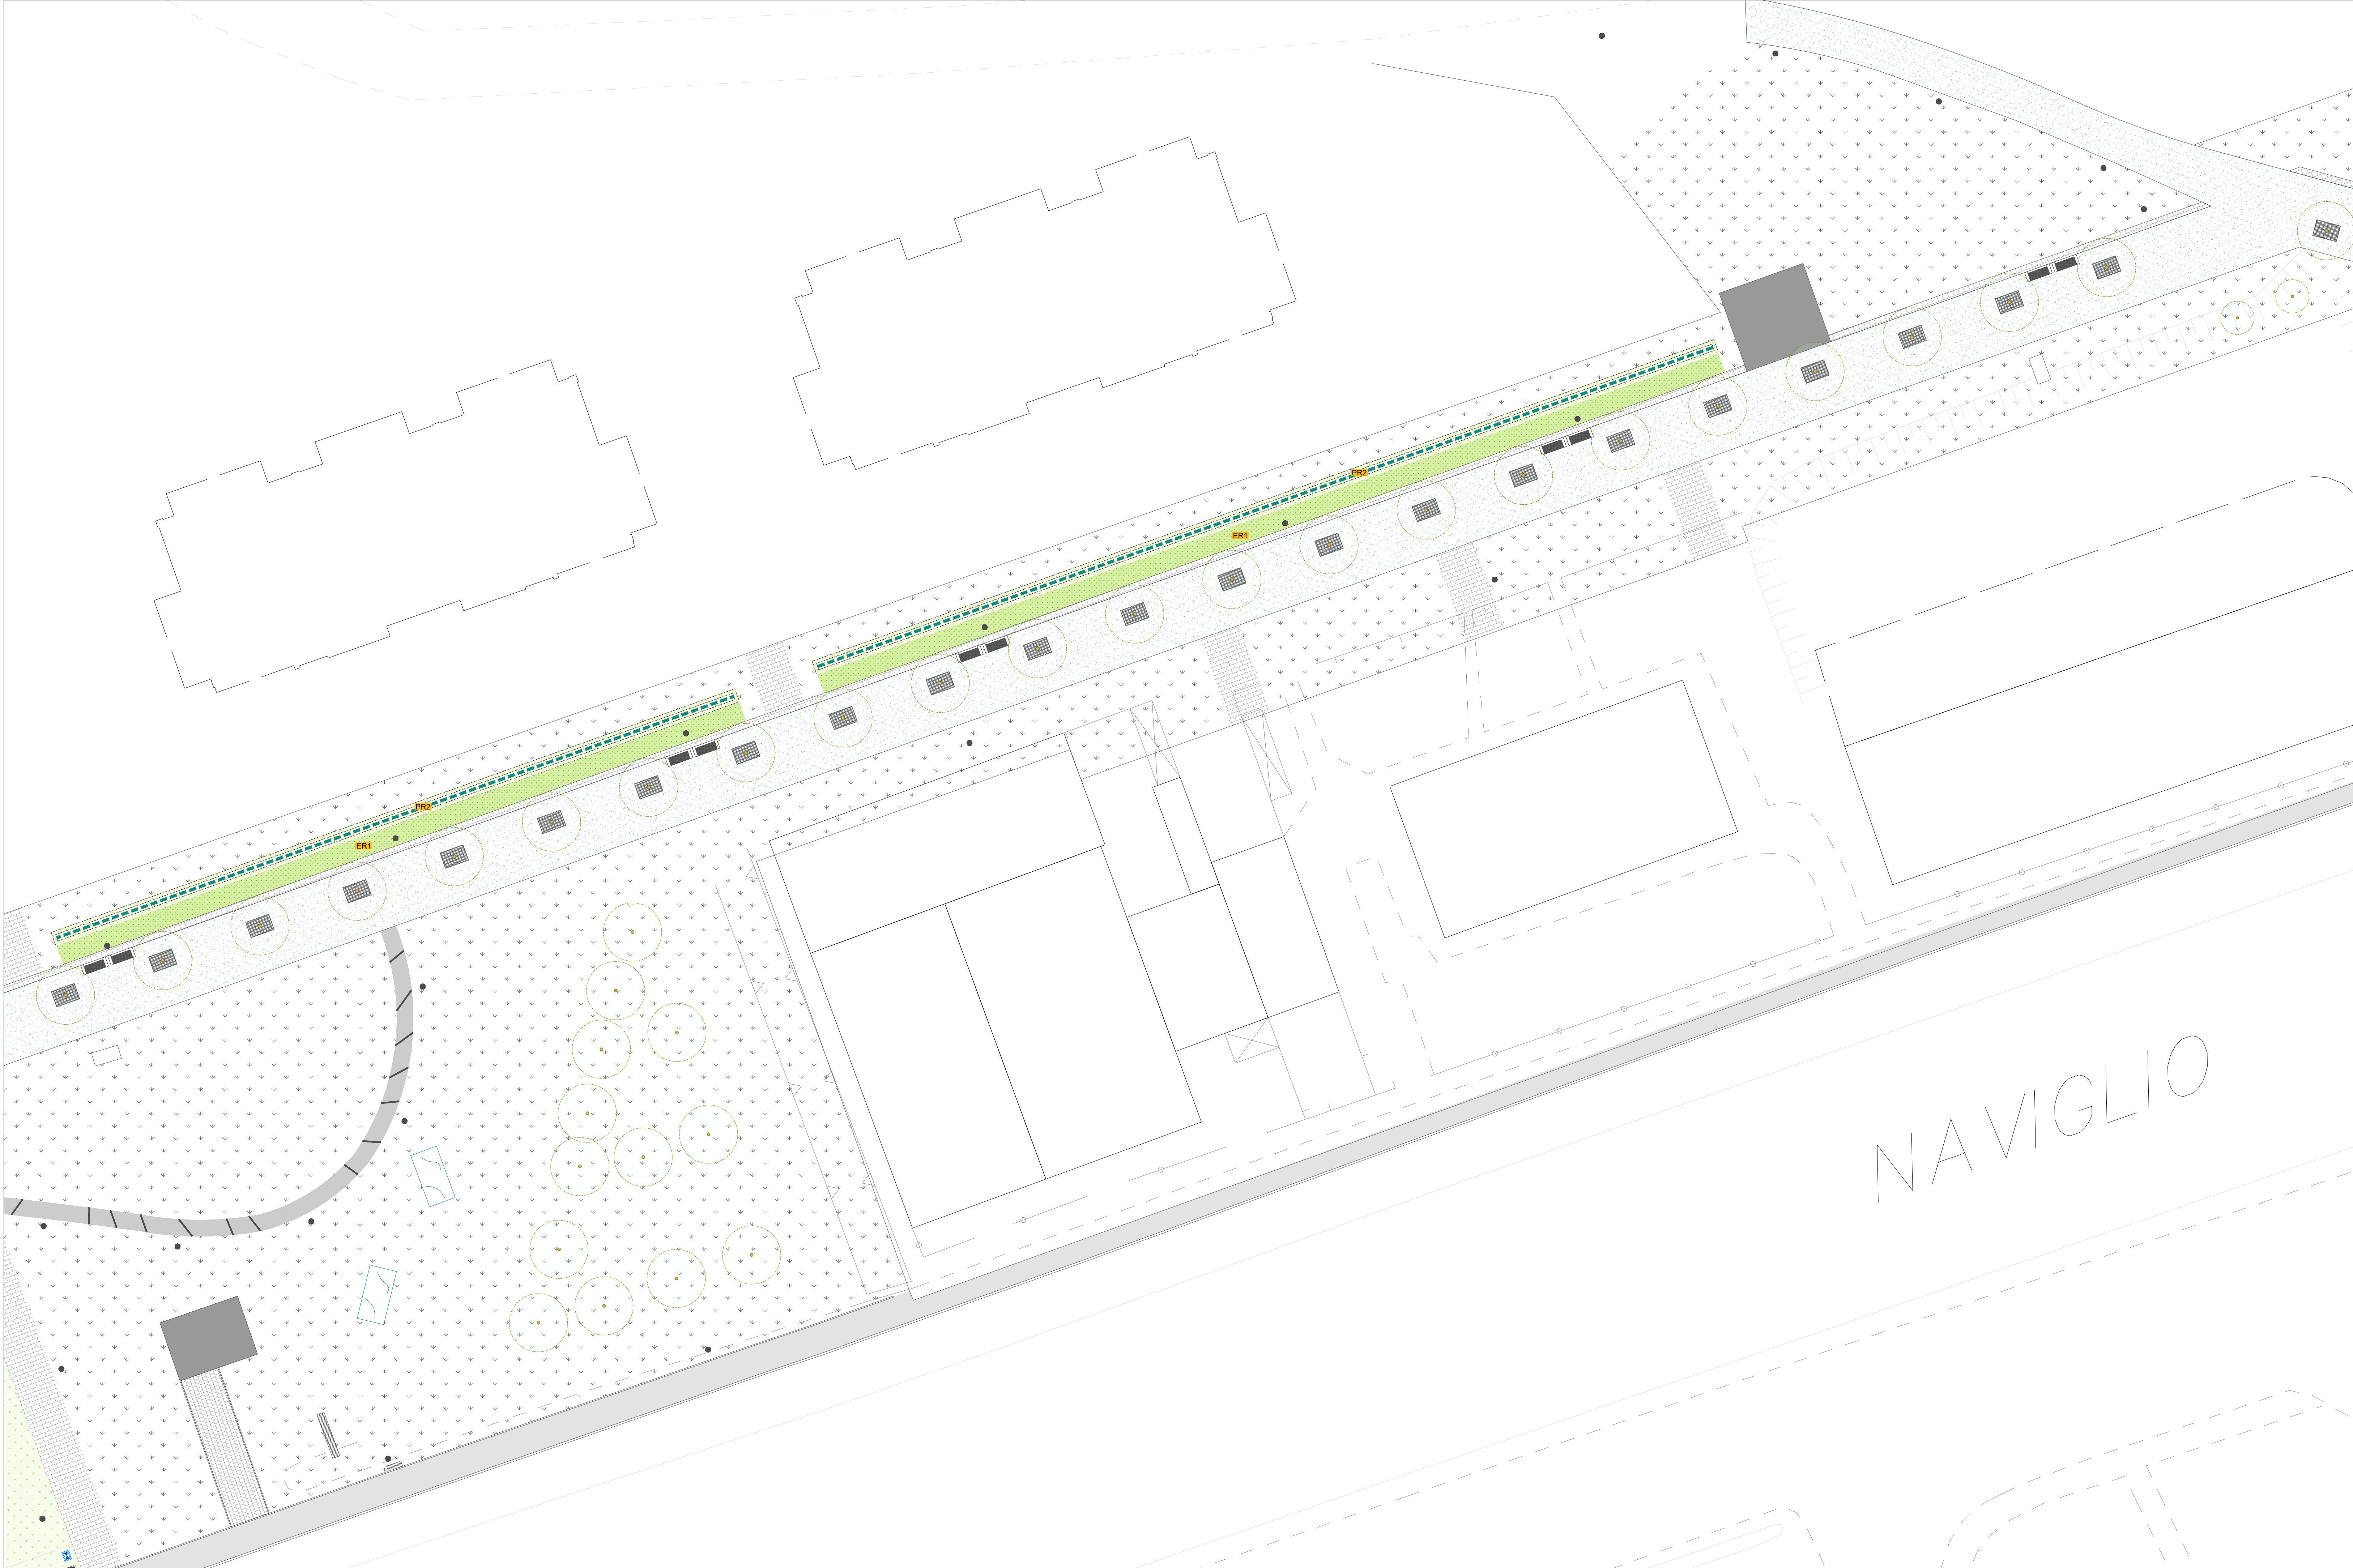

LEGENDA OPERE A VERDE

tappeto erboso	mix arbustivi	mix bioswale
PR1	MA1	ER1
PR2		

- la distribuzione delle piante per le singole tipologie e i quantitativi di piante per singola area sono rintracciabili all'interno dell'elaborato Abaco dei dettagli e piantagioni

superfici investite

PR1: 244.65 m ²	MA1: 126.67 m ²	RA1: 5.70 m ²
PR2: 403.73 m ²	ER1: 608.68 m ²	

pacciamatura telo biodegradabile: 741.05 m²
cod.E.P. LOM252.1U.06.040.0030.b

pacciamatura corteccia di pino Ø 0.8-2 cm: 741.05 m² - spessore 4.00 cm - 29.64 m³
cod.E.P. LOM252.1U.06.030.0010.a

ALBERI - DIMENSIONI ALLA FORNITURA - QUANTITÀ IN PROGETTO

GIN - *Ginkgo biloba* - standard - circ. 21-25 cm - 3
cod.E.P. LOM252.OC.AAB.Pa09.B4525.Za001.0535.g

GLE - *Gleditsia triacanthos* 'Skyline' - standard - circ. 21-25 cm - 13
cod.E.P. LOM252.OC.AAB.Pa09.B4525.Za001.0535.g

PRY - *Prunus × yedoensis* - standard - circ. 21-25 cm - 23
cod.E.P. LOM252.OC.AAB.Pa09.B4525.Za001.0535.g

ZEL - *Zelkova serrata* 'Green Vase' - standard - circ. 21-25 cm - 3
cod.E.P. LOM252.OC.AAB.Pa09.B4525.Za001.0525.g

ABACO DELLE SPECIE

Ginkgo biloba	Gleditsia triacanthos 'Skyline'	Prunus × yedoensis	Zelkova serrata 'Green Vase'

SIMBOLI AREE

xxx	I.D. tipologia di vegetazione
xxxi	I.D. tipologia pavimentazione

LEGENDA PAVIMENTAZIONI E ARREDI

filtranti	drenanti	elementi di drenaggio
P01	P02	BIO - bioswale rif. dettaglio 003
P03		

- i dettagli di posa delle pavimentazioni sono rintracciabili all'interno dell'elaborato Abaco dei dettagli e piantagioni

P01 - pavimentazione in cemento drenante - bicolore: 908.60 m²
cod.E.P. LOM252.OC.EEA.Pa02.C1205.0001.0760.i

P02 - cubetti in porfido: 145.58 m²
cod.E.P. LOM252.OC.ITA.Pa02.D1200.Mi059.0010.i

P03 - pavimentazione antitrauma: 261.90 m²
cod.E.P. NP.VE.08

elementi di drenaggio

BIO - 398.81 m

cordoli

C02 - 560.12 m
cod.E.P. LOM252.1C.22.080.0030.a
LOM252.1C.22.100.0010.a

C03 - 325.27 m
cod.E.P. LOM252.1C.22.080.0030.a
LOM252.1C.22.100.0010.a

arredi

A01 - n. 15
panchina in metallo senza schienale
cod.E.P. NP.VE.14

A02 - n. 4
tavolo e panchine accessibili
cod.E.P. NP.VE.13


A03 - n. 1
pergola in legno 300x500 cm
cod.E.P. LOM252.1U.06.380.0160

A05 - n. 3
rastrelliera portabiciclette - 6 posti
cod.E.P. LOM251.OC.ITA.Pa02.D7020.Sb003.0000.i


complementi alla piantagione

AN1 - n. 35
ancoraggio con 3 pali tutori e smezzole
cod.E.P. LOM252.1U.06.200.0110.f

AN2 - n. 7
ancoraggio sovrano
cod.E.P. LOM252.1U.06.200.0110.f

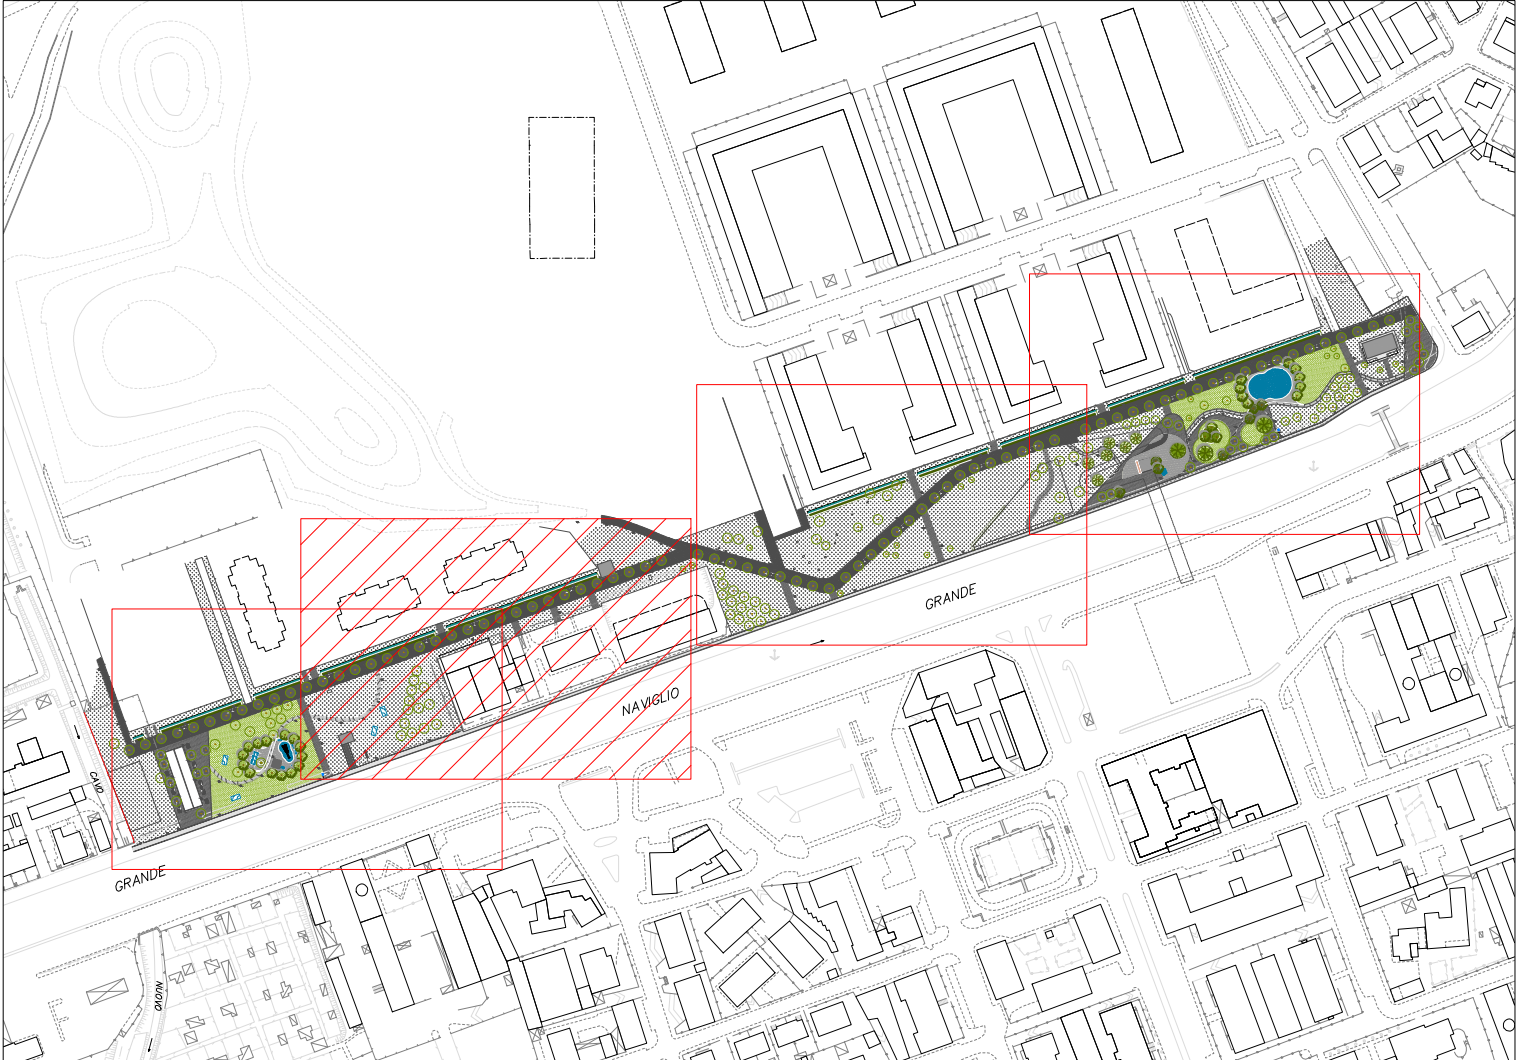

- NOTE**
- Tutte le dimensioni sono in metri;
 - Tutte le quote sono relative al piano stradale dello stalo di fatto (+0.00 se conforme alla quota stradale o +0.15 se conforme alla quota dei cordoli dei marciapiedi);
 - Tutte le quote e le dimensioni indicate sugli elaborati del progetto dovranno essere verificate dall'impresa Esecutrice, tenendo in conto di quanto indicato negli eventuali ulteriori elaborati grafici progettuali specialistici complementari;
 - Prima della fase Esecutiva dovrà essere riveduto il rilievo e le modalità di allaccio unitamente alle prescrizioni dei Gestori della rete;
 - In fase di esecuzione, verificare la presenza e la quota dei sottoservizi;
 - Eventuali incongruenze dovranno essere riferite dall'impresa alla D.L.L. prima della realizzazione delle opere;
 - Sarà cura e onere dell'impresa Esecutrice verificare le interferenze presenti e metodi risolutivi in accordo con Proprietà/ente gestore prima dell'avvio lavori;
 - Questo disegno va letto in relazione agli altri disegni e relazioni prodotti da Studio Laura Gatti;
 - Per la specificazione dei dettagli si faccia riferimento all'elaborato Abaco dei dettagli e piantagioni;
 - Non si devono eseguire operazioni di piantagione al di sopra dei sistemi di drenaggio;
 - Non si devono posizionare terminali irrigui al di sopra dei sistemi di drenaggio.

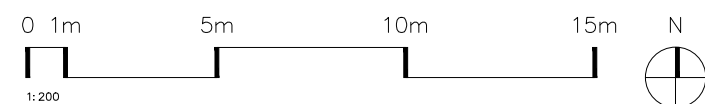

Comune di Corsico

INTERVENTI DI RIQUALIFICAZIONE E RIGENERAZIONE DELLE PICCOLE AREE VERDI E DEGLI SPAZI URBANI MEDIANTE L'USO DI MATERIALI E TECNICHE A RIDOTTO IMPATTO AMBIENTALE DI CUI AL D.M. 10 MARZO 2020

progettista:
STUDIO LAURA GATTI
via L. Muratori 46/9
20135 - Milano
tel. 02 5454180
laura@lauragatti.it

Dott. Agr. Laura Gatti
collaboratori:
Dott. Agr. Marco Peterle
Dott. Agr. Luca Leporati
Arch. Viola Guarano
Arch. Andrea Durante
Dott. Agr. Irene Cecconi

committente:
COMUNE DI CORSICO
via Roma, 18
20094 - Corsico (MI)

la committenza **il progettista**

scala: 1:200 **formato tavola: A1** **num. tavola: 20**

fase progettuale:
PROGETTO ESECUTIVO

titolo tavola: PLANIMETRIA DI PROGETTO - OPERE A VERDE - AMBITO 06 QUADRO 3

disegnatore: Dott. Agr. Marco Peterle
approvazione: Dott. Agr. Luca Leporati
data emissione: 02 dicembre 2025
revisioni: 00_20251202

nome file: P26