


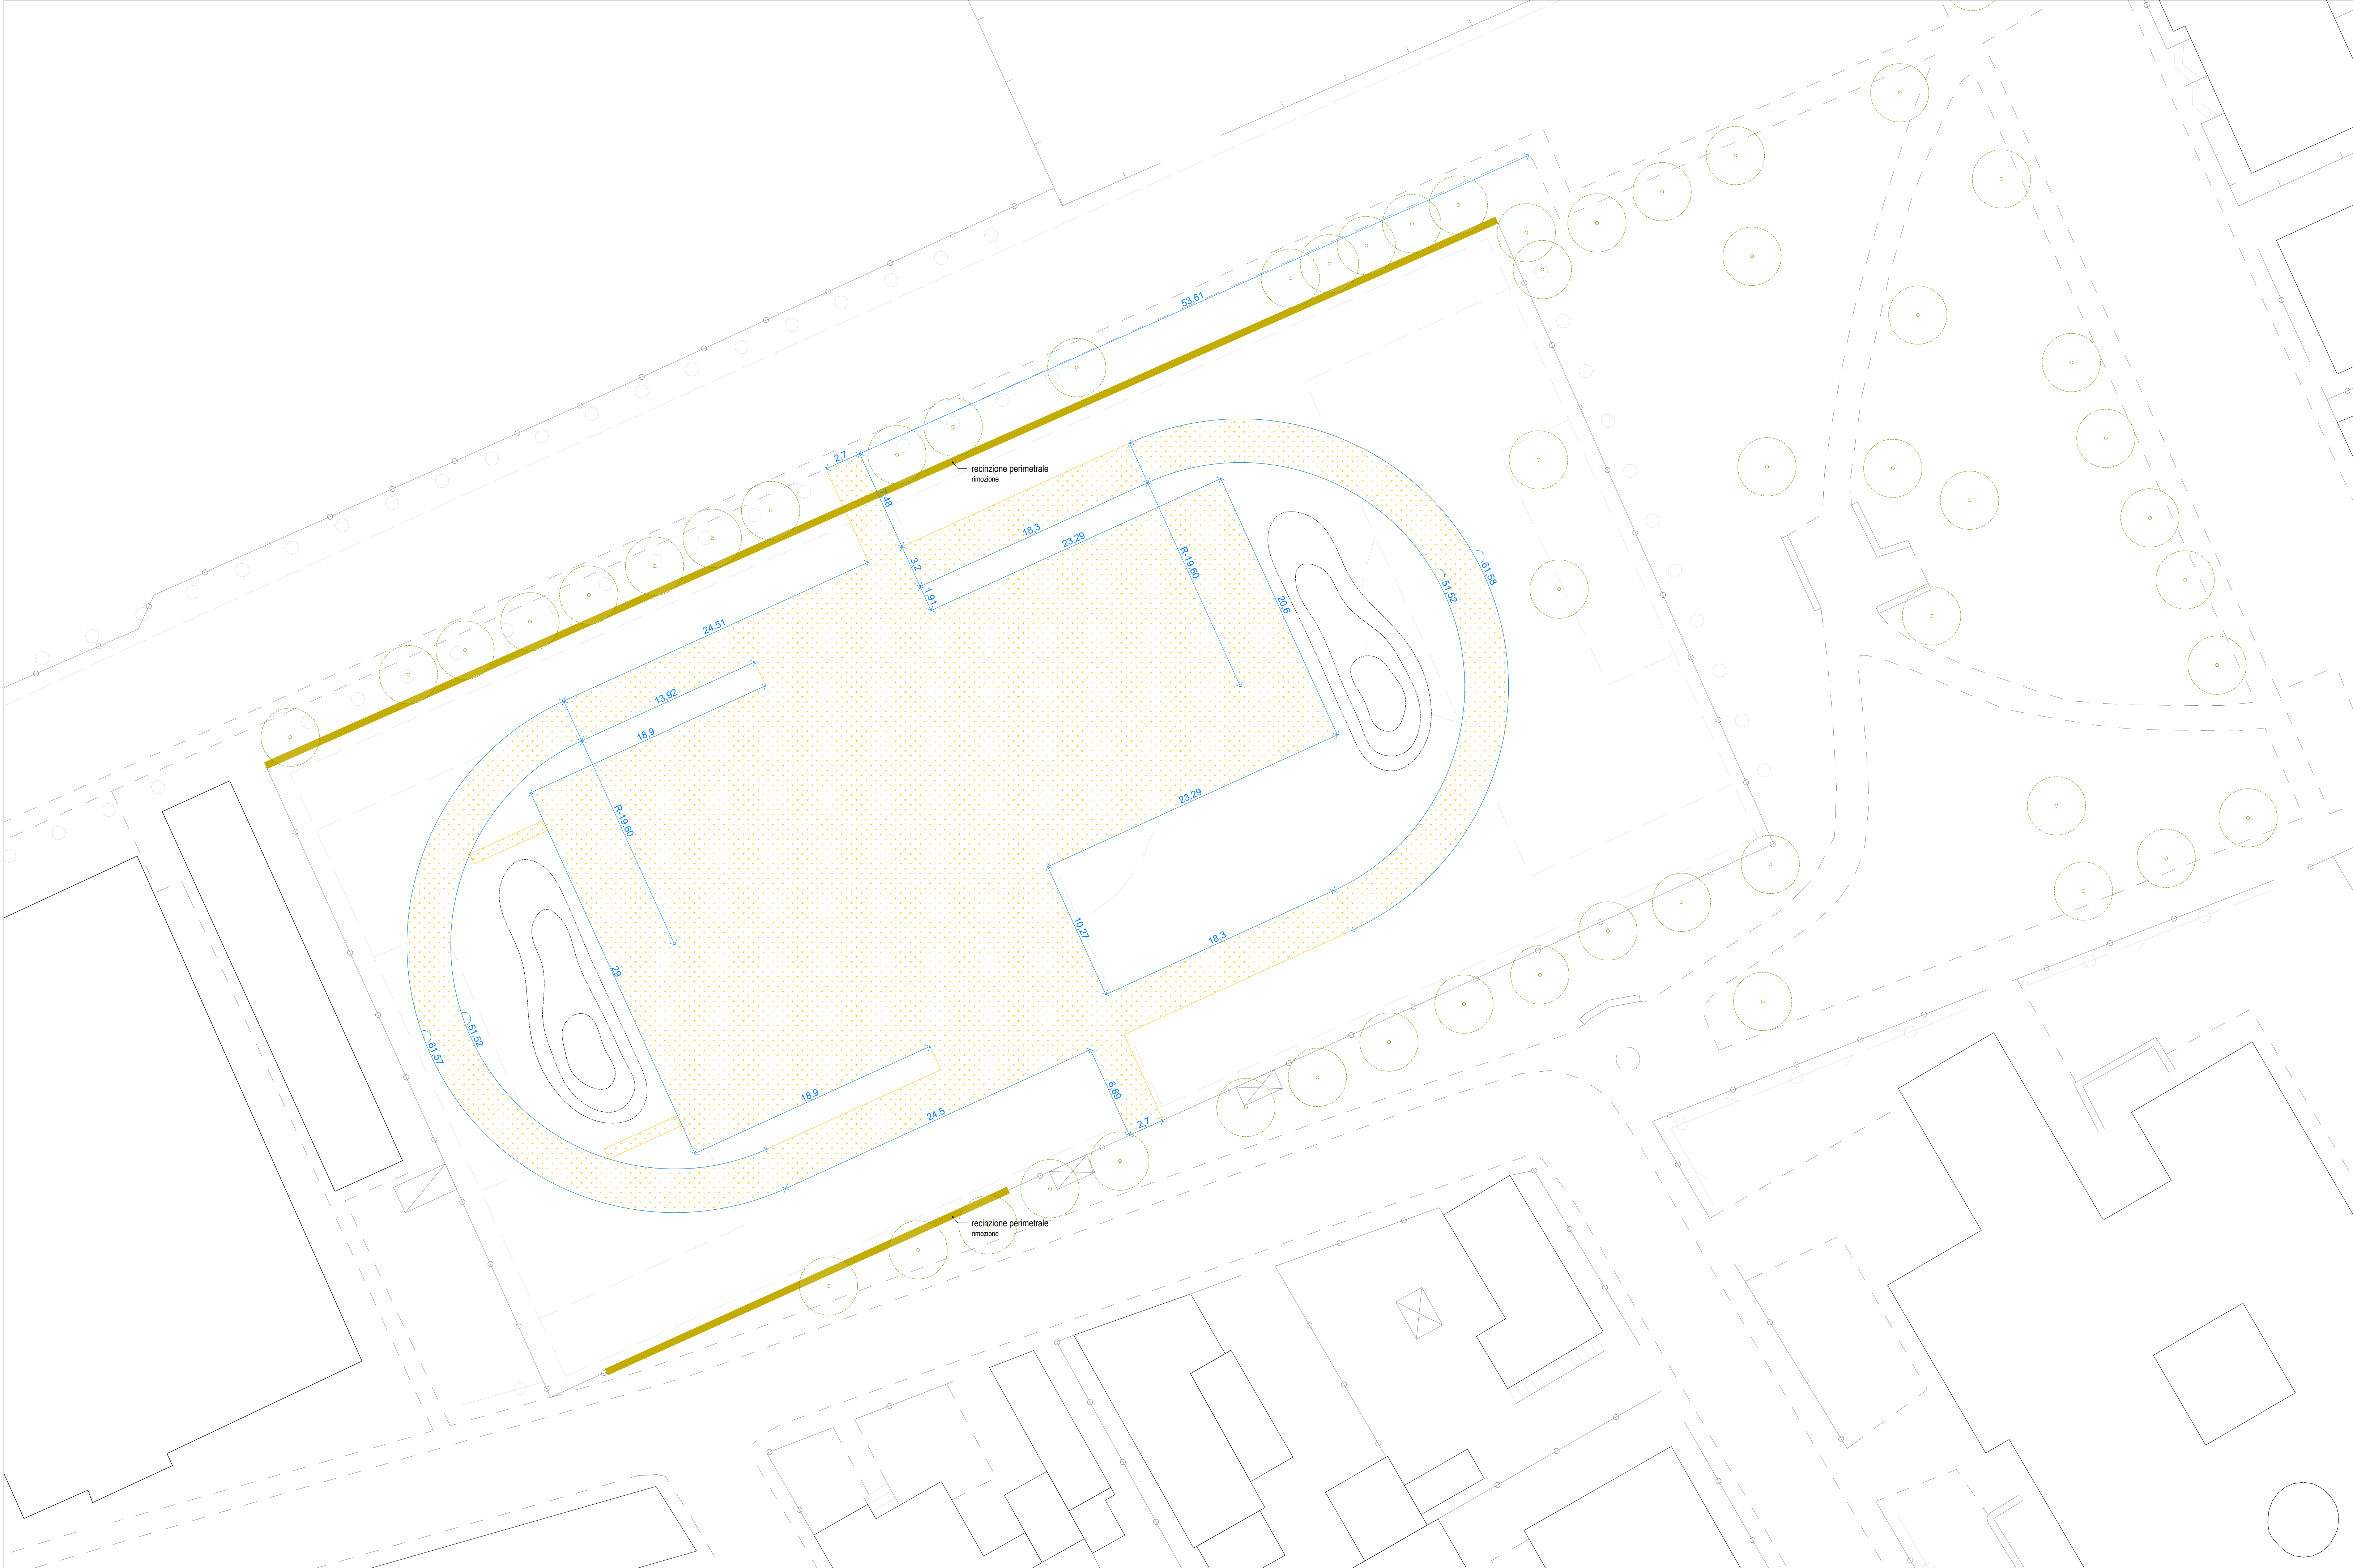

**LEGENDA**

superfici vegetate


invasi  
800 - prof. max. 30 cm  
area verde  
VER - prof. 15 cm

arredi

recinzioni

VER e BIO - scavo in area verde: 343.93 m<sup>3</sup>  
cod. E.P. LOM25Z OC.EEA.Mc09.A6402.Na000.0000.

- NOTE**
1. Tutte le dimensioni sono in metri;
  2. Tutte le quote sono relative al piano stradale dello stalo di fatto (+0.00 se conforme alla quota stradale o +0.15 se conforme alla quota dei cordoli dei marciapiedi);
  3. Tutte le quote e le dimensioni indicate sugli elaborati del progetto dovranno essere verificate dall'impresa Esecutrice, tenendo in conto di quanto indicato negli eventuali ulteriori elaborati grafici progettuali specialistici complementari;
  4. Prima della fase Esecutiva dovrà essere riveduto il rilievo e le modalità di allaccio unitamente alle prescrizioni dei Gestori della rete;
  5. In fase di esecuzione, verificare la presenza e la quota dei sottoservizi;
  6. Eventuali incongruenze dovranno essere riferite dall'impresa alla D.L.L. prima della realizzazione delle opere;
  7. Sarà cura e onere dell'impresa Esecutrice verificare le interferenze presenti e metodi risolutivi in accordo con Proprietà/ente gestore prima dell'avvio lavori;
  8. Questo disegno va letto in relazione agli altri disegni e relazioni prodotti da Studio Laura Gatti;
  9. Per la specificazione dei dettagli si faccia riferimento all'elaborato Abaco dei dettagli e piantagioni;
  10. Non si devono eseguire operazioni di piantagione al di sopra dei sistemi di drenaggio;
  11. Non si devono posizionare terminali irrigui al di sopra dei sistemi di drenaggio.

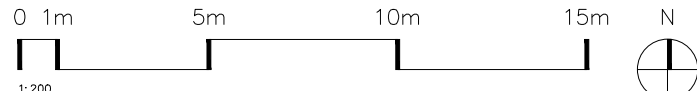

**Comune di Corsico**  
**INTERVENTI DI RIQUALIFICAZIONE E RIGENERAZIONE DELLE PICCOLE AREE VERDI E DEGLI SPAZI URBANI MEDIANTE L'USO DI MATERIALI E TECNICHE A RIDOTTO IMPATTO AMBIENTALE DI CUI AL D.M. 10 MARZO 2020**

progettista:  
**STUDIO LAURA GATTI**  
via L. Muratori 46/9  
20135 - Milano  
tel. 02 5454180  
laura@lauragatti.it

Dott. Agr. Laura Gatti  
collaboratori:  
Dott. Agr. Marco Peterle  
Dott. Agr. Luca Leporati  
Arch. Viola Guarano  
Arch. Andrea Durante  
Dott. Agr. Irene Cecconi

la committenza  
**COMUNE DI CORSICO**  
via Roma, 18  
20094 - Corsico (MI)

il progettista

scala: 1:200  
formato tavola: A1

num. tavola:  
**22**

fase progettuale:  
**PROGETTO ESECUTIVO**

titolo tavola: **PLANIMETRIA DI PROGETTO - DEMOLIZIONI - AMBITO 06.bis**

disegnatore: Dott. Agr. Marco Peterle  
approvazione: Dott. Agr. Luca Leporati  
data emissione: 02 dicembre 2025  
revisioni: 00\_20251202

nome file: P28

STUDIO LAURA GATTI