




CITTA' DI CORSICO
SETTORE GESTIONE E SVILUPPO DEL TERRITORIO
SERVIZIO PROGETTAZIONE E URBANISTICA

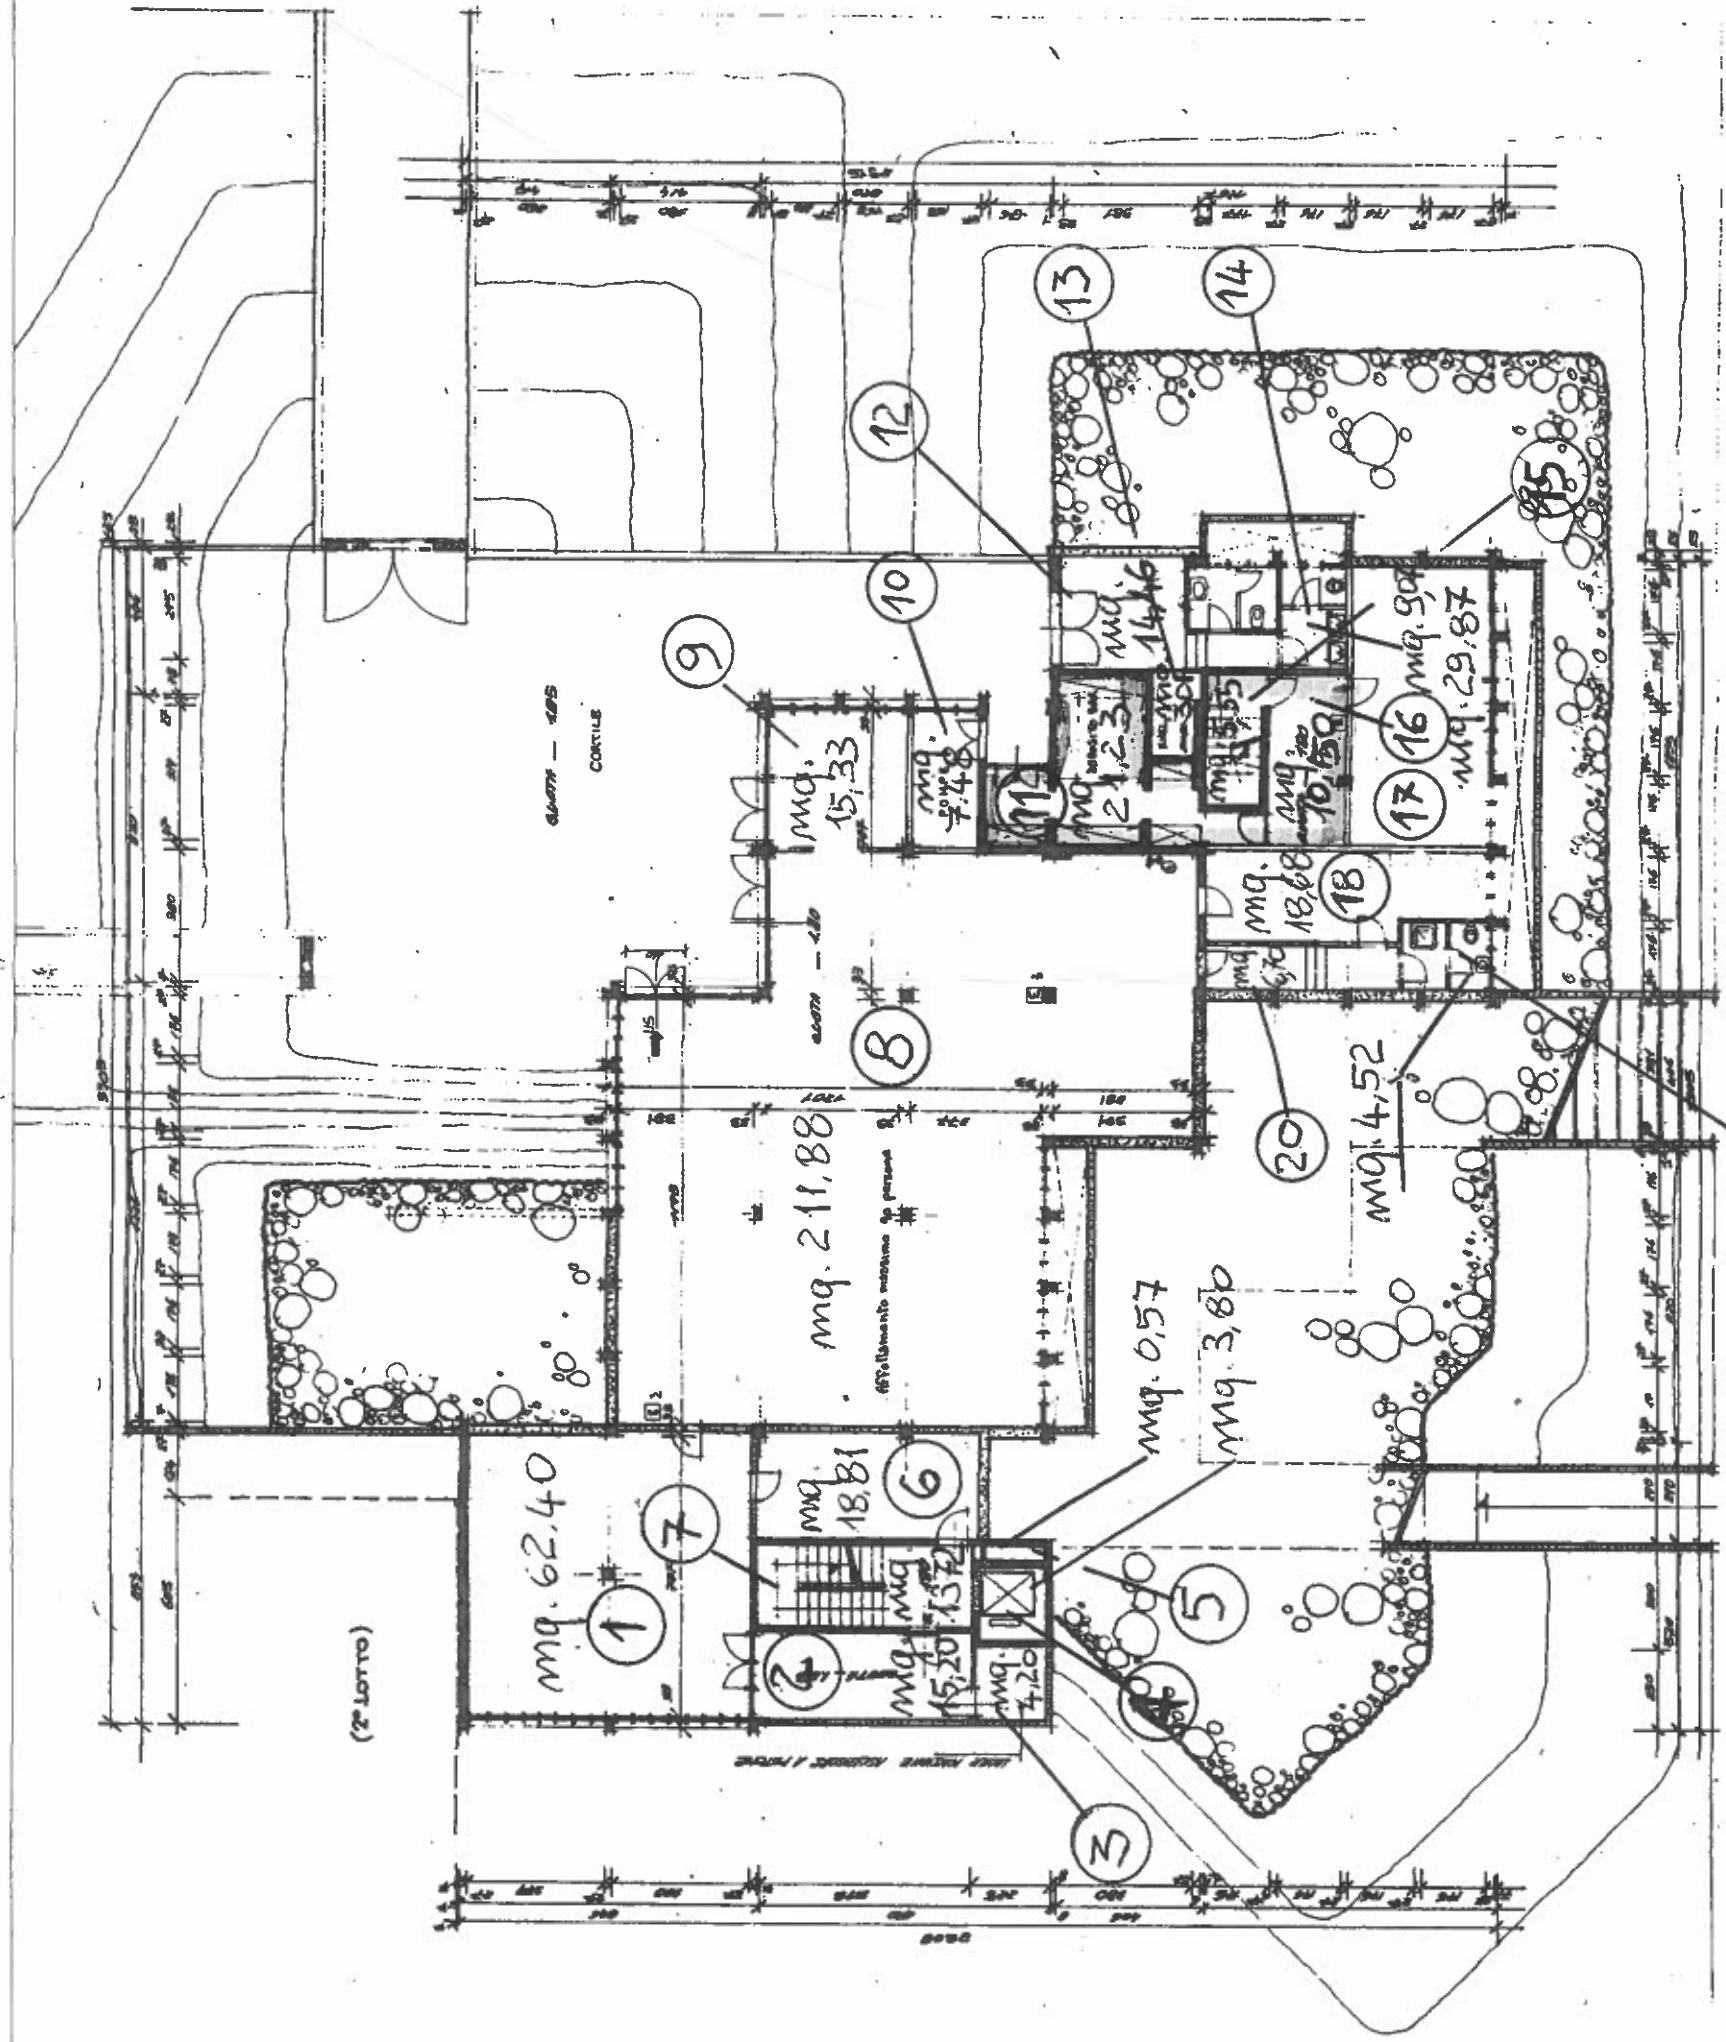

SUPERFICIE CALPEST. mq. 476,98